E_SE	PROPIEDAD JUNTA DE COMPENSACIÓN CAMPONECHA	PROYECTO DE URBANIZACIÓN DEL PP "CAMPONECHA" DUEÑAS,PALENCIA
JUN '10	ARQUITECTO MARTA MARÍA MINGUEZ RODRÍGUEZ	PLANO SITUACIÓN

DIBUJADO R.Rubio REVISION -/-/-

1.1

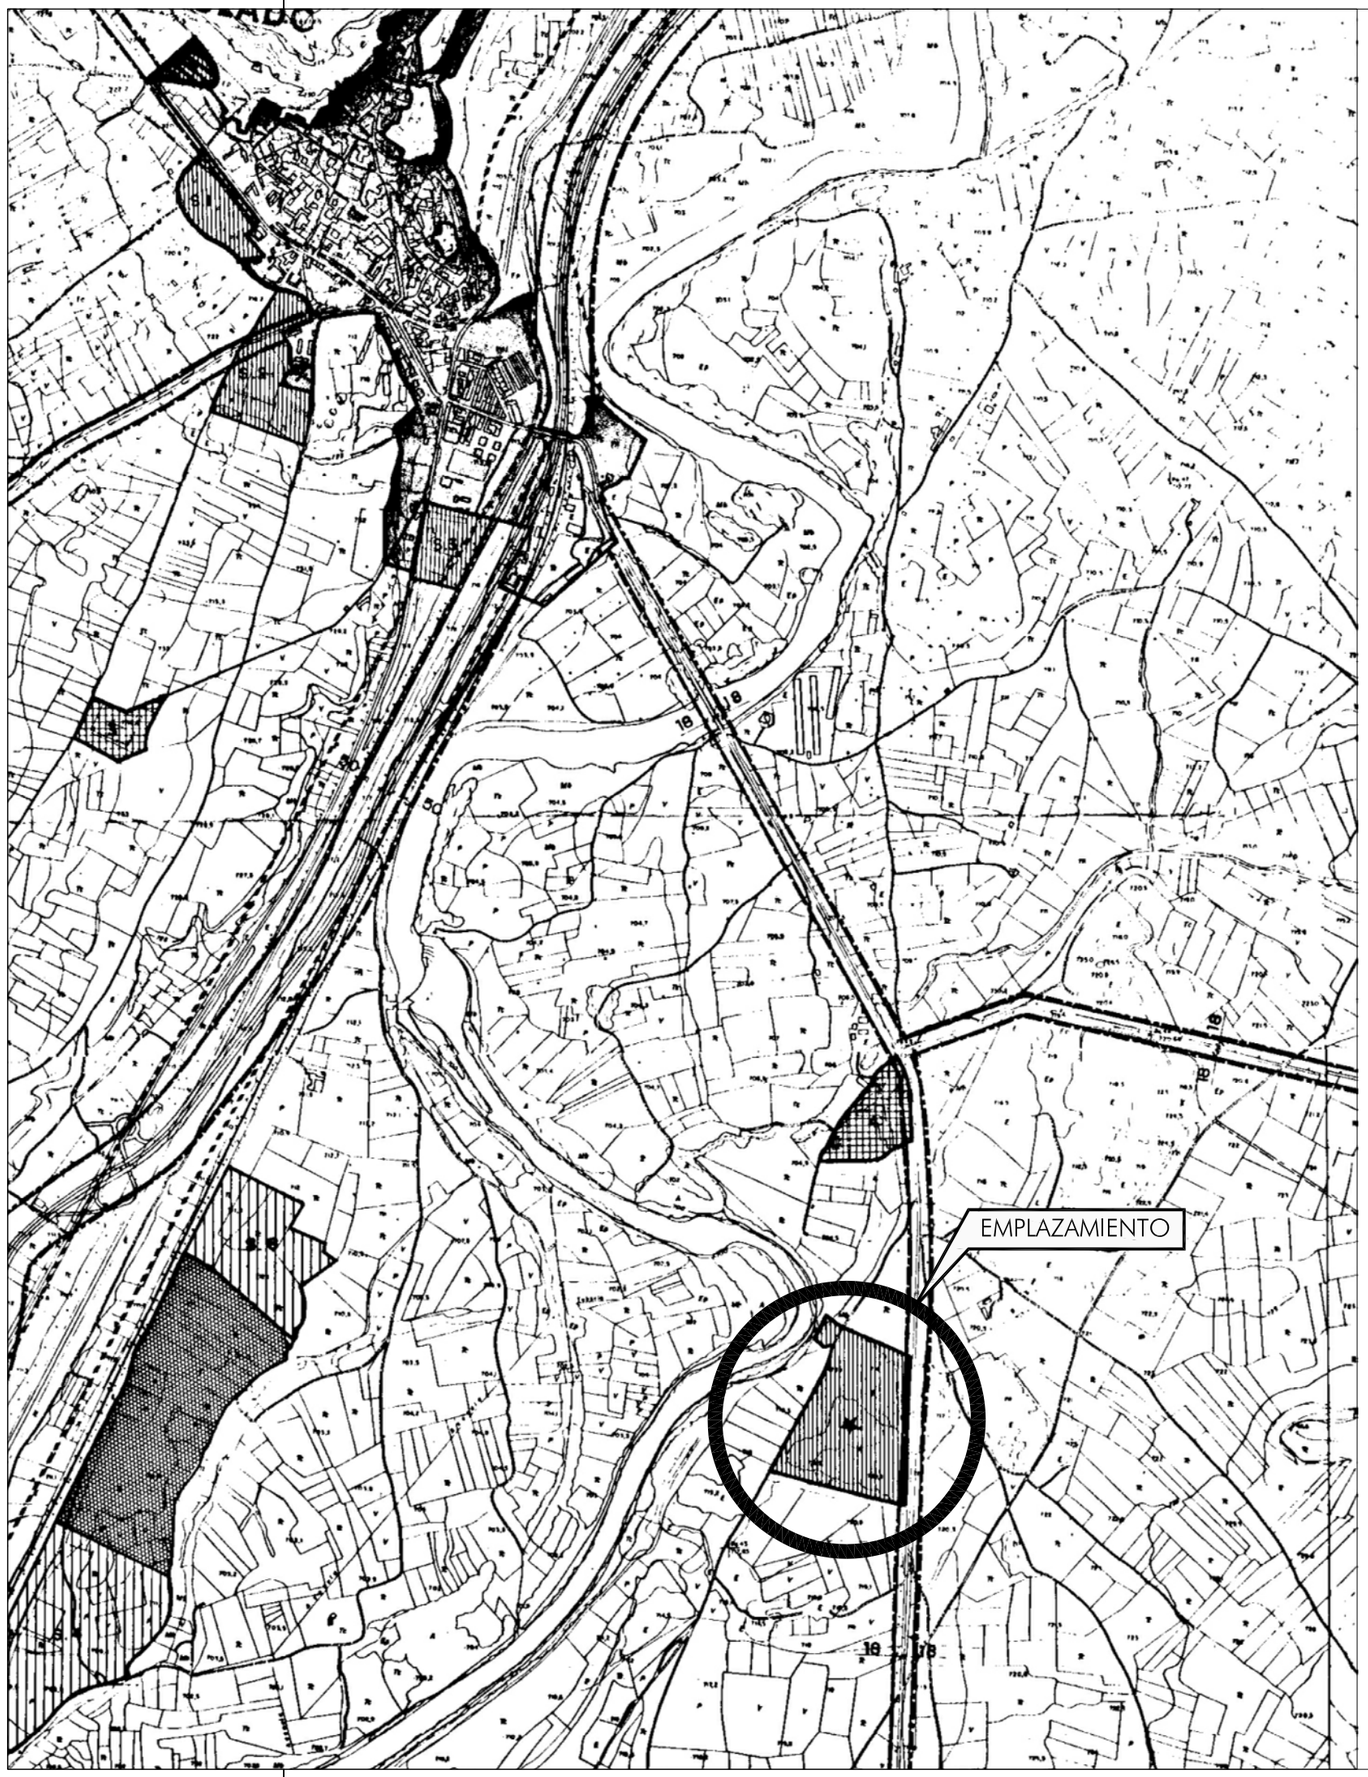

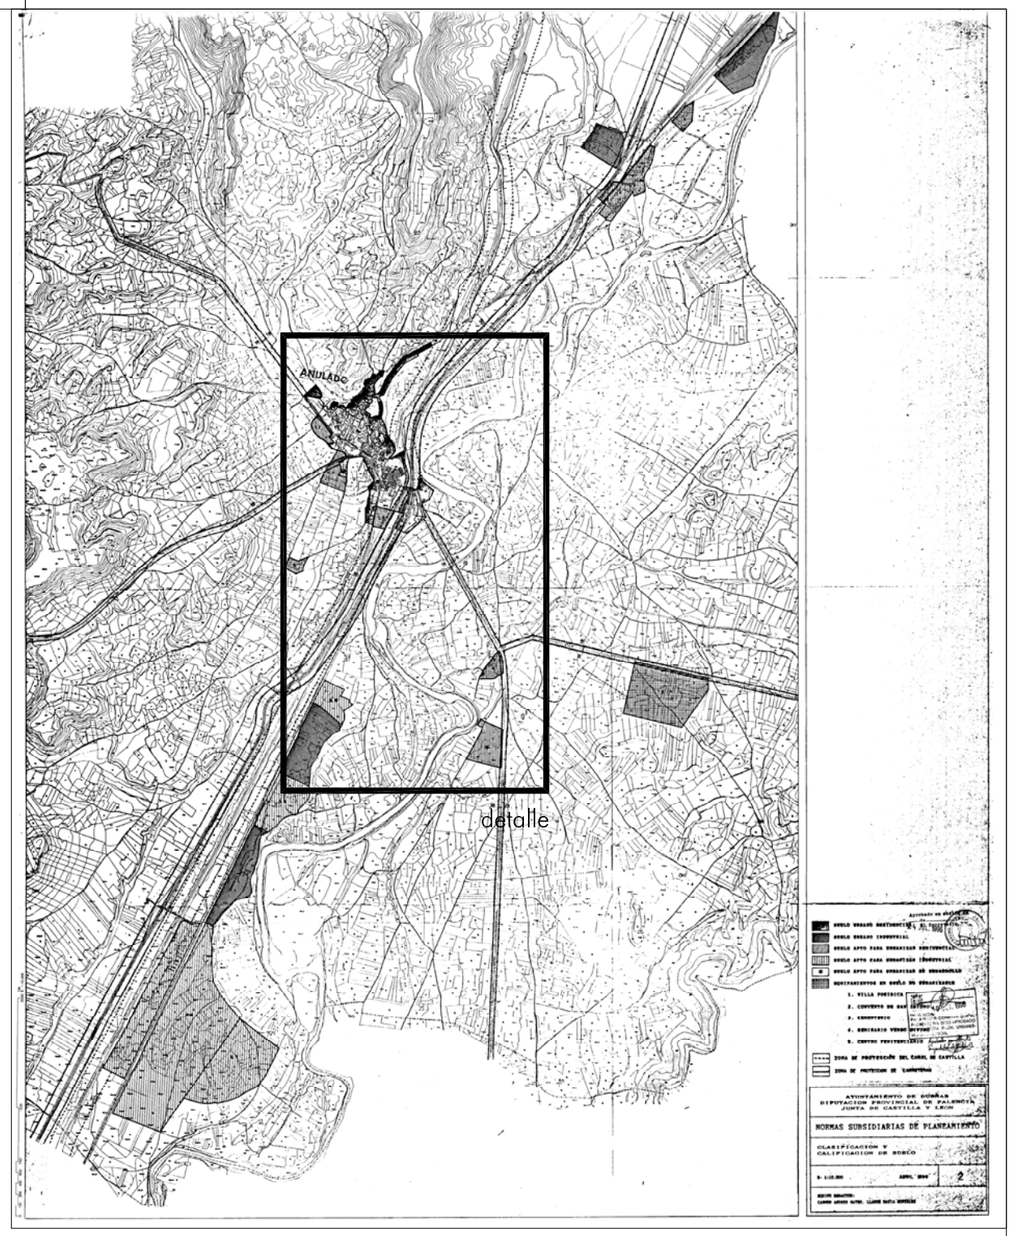

E_S/E	PROPIEDAD JUNTA DE COMPENSACIÓN CAMPONECHA	PROYECTO DE URBANIZACIÓN DEL PP "CAMPONECHA" DUEÑAS,PALENCIA
JUN '10	ARQUITECTO MARTA MARÍA MINGUEZ RODRÍGUEZ	PLANO EMPLAZAMIENTO SOBRE NORMAS

DIBUJADO R.Rubio REVISION -/-/-

1.2