














LEYENDA	
	TUBERÍA DE PVC
	POZO
	POZO DE TORMENTA
	IMBORNAL
	BOMBA

E 1:750	PROPIEDAD JUNTA DE COMPENSACIÓN CAMPONECHA	PROYECTO DE URBANIZACIÓN DEL PP "CAMPONECHA" DUEÑAS, PALENCIA
	ARQUITECTO MARTA MARÍA MINGUEZ RODRIGUEZ	RED GENERAL SANEAMIENTO DE PLUVIALES
JUN '10	DIBUJADO R. Rubio REVISIÓN -/-/	

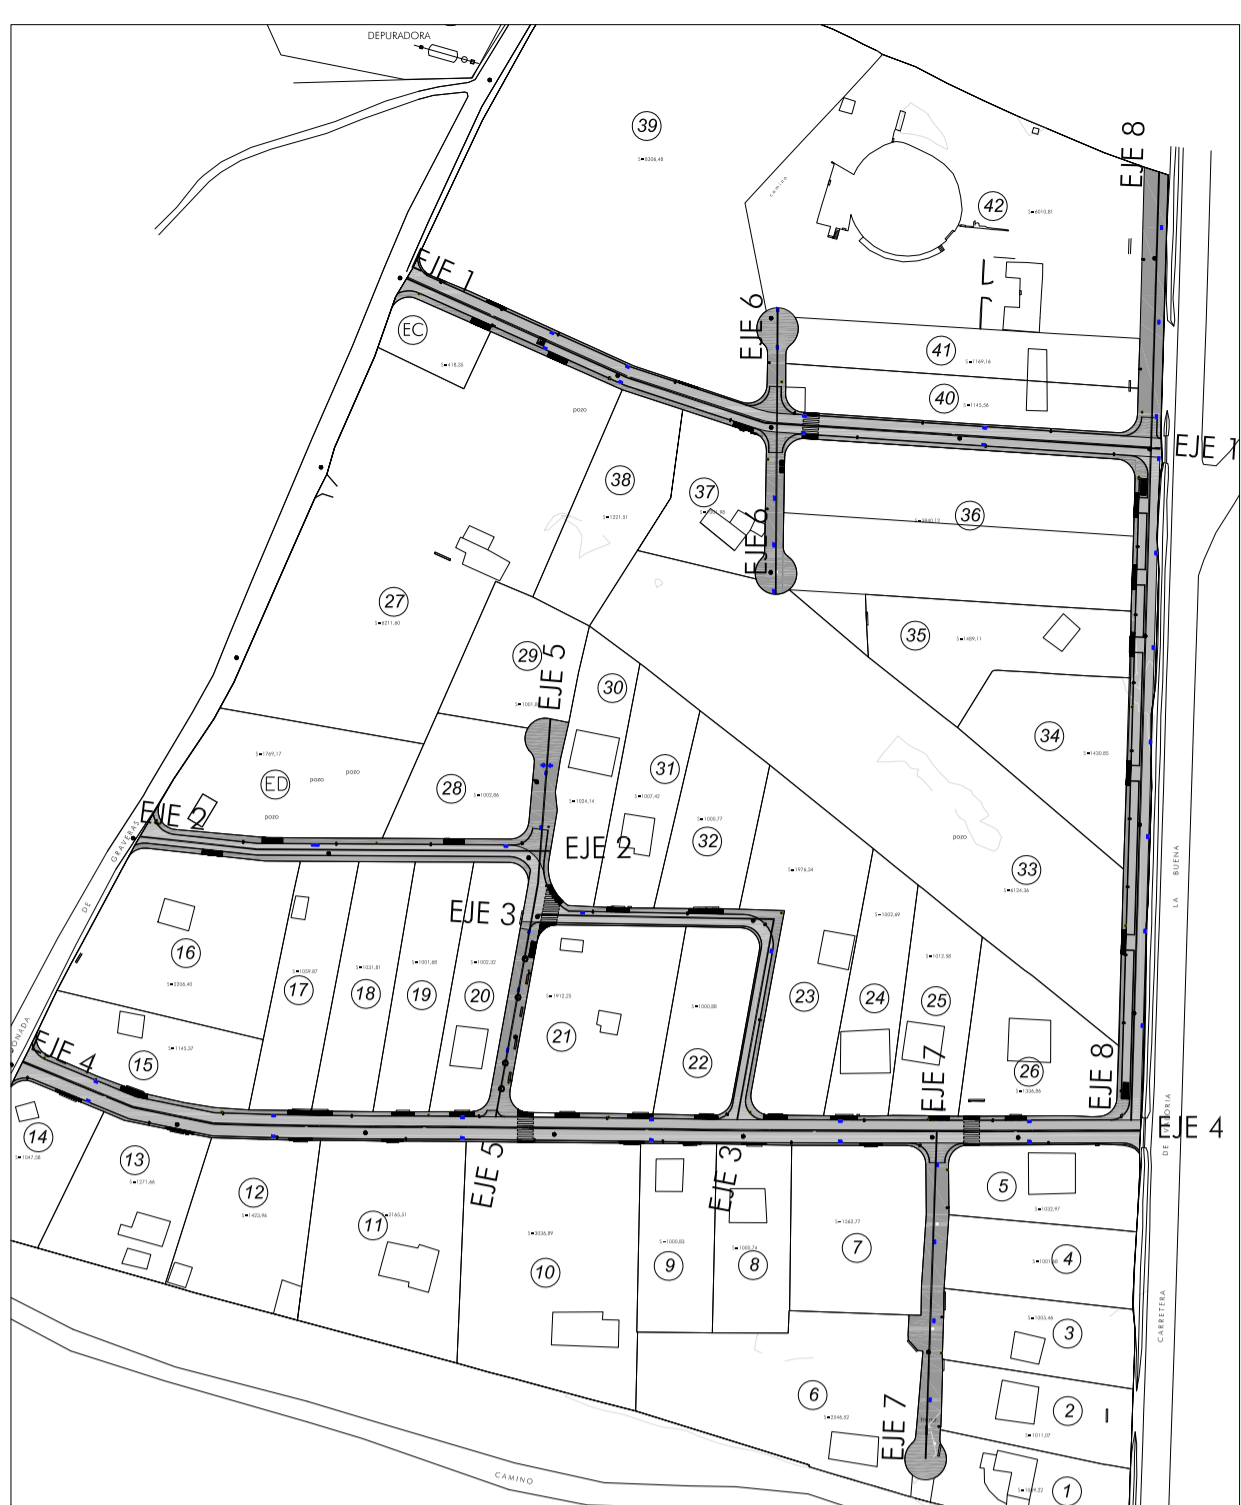

ESQUEMA EJES E_1:2000

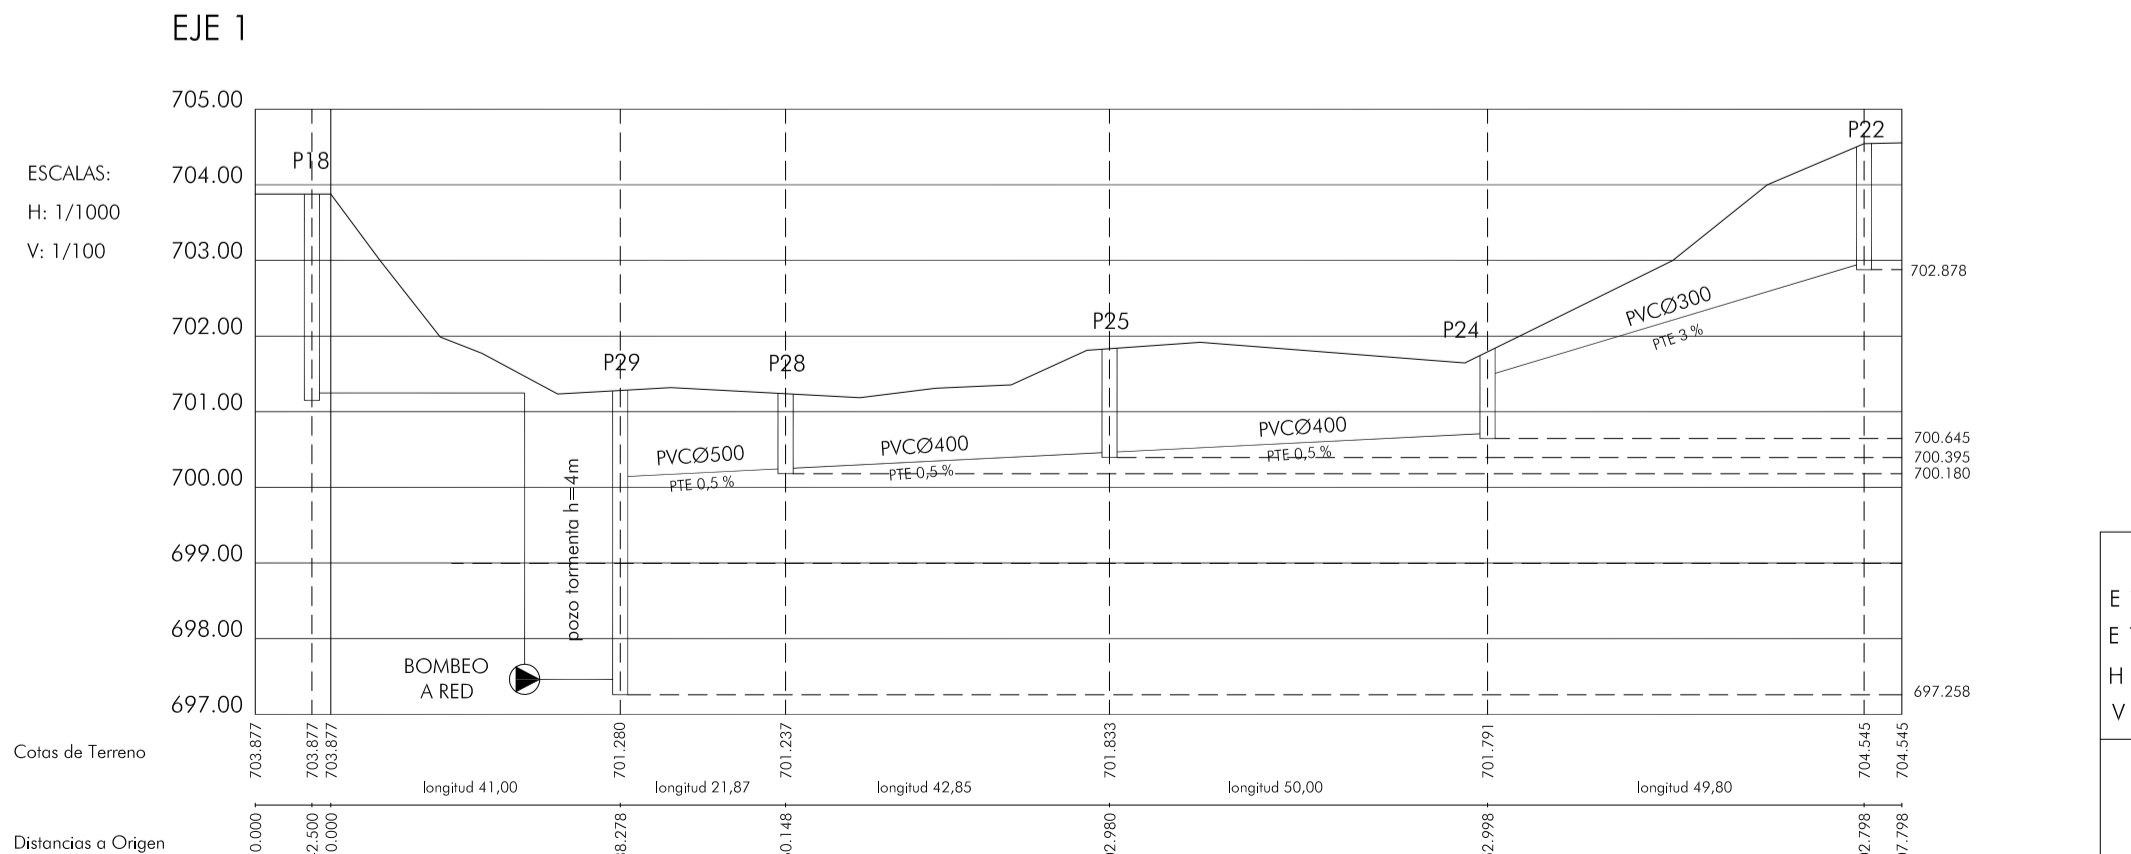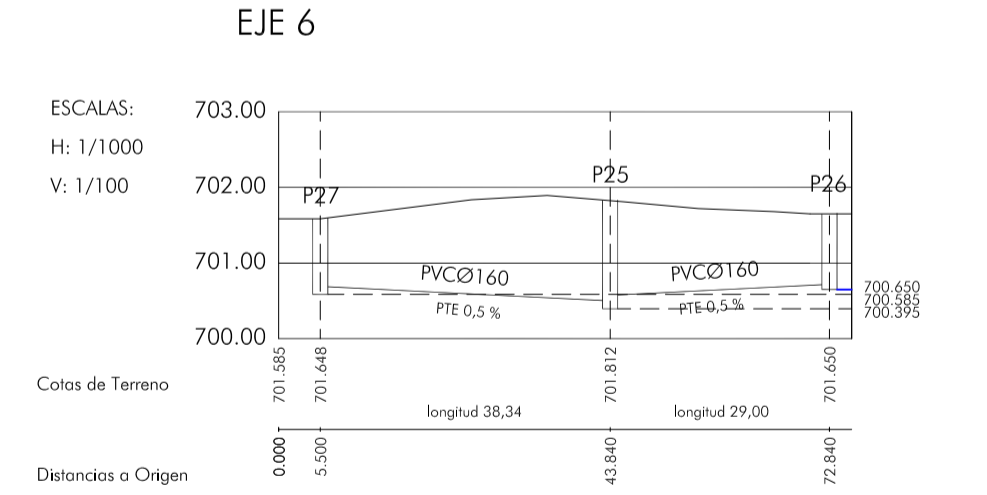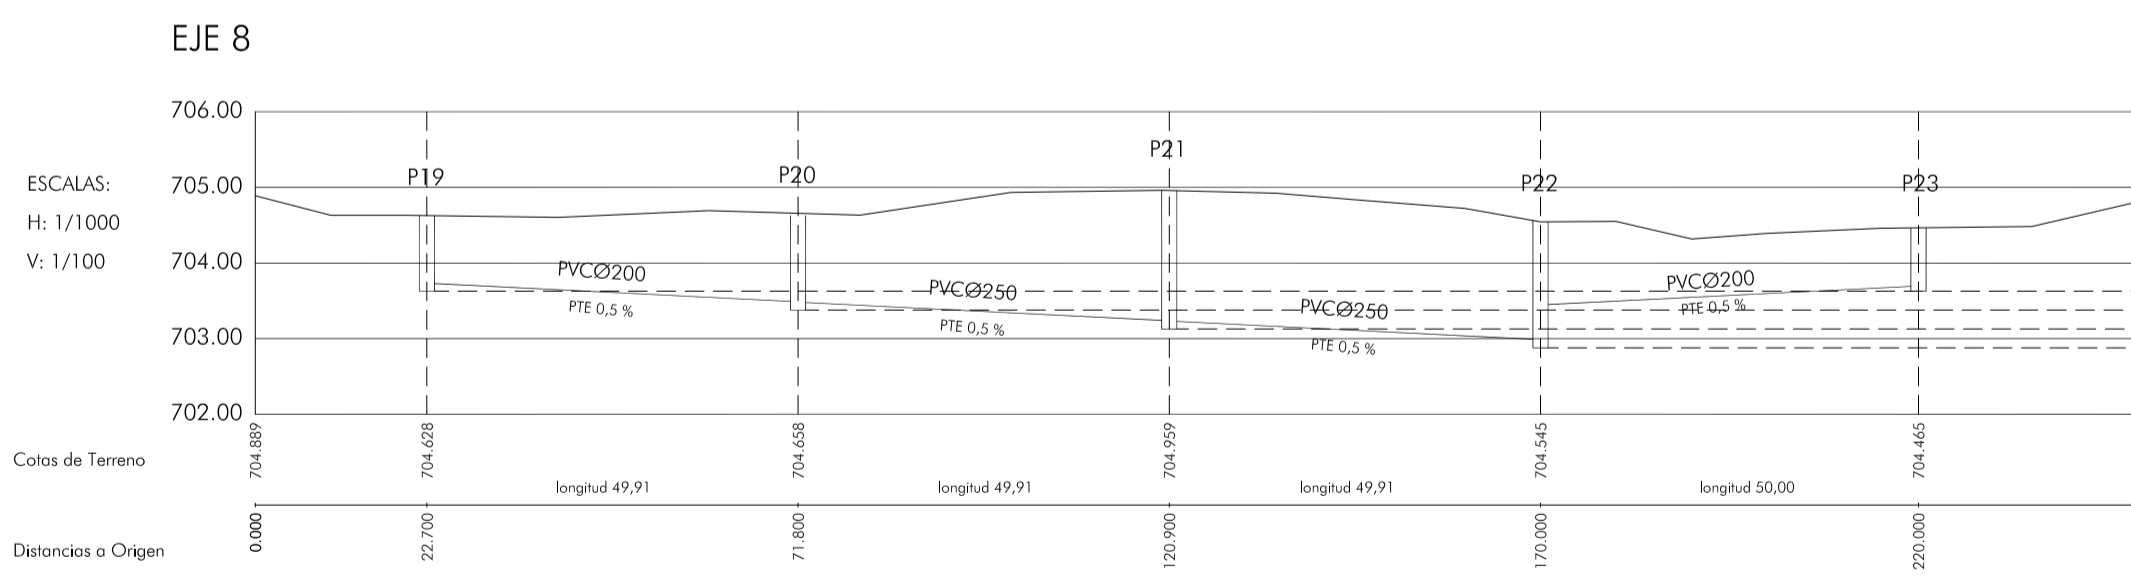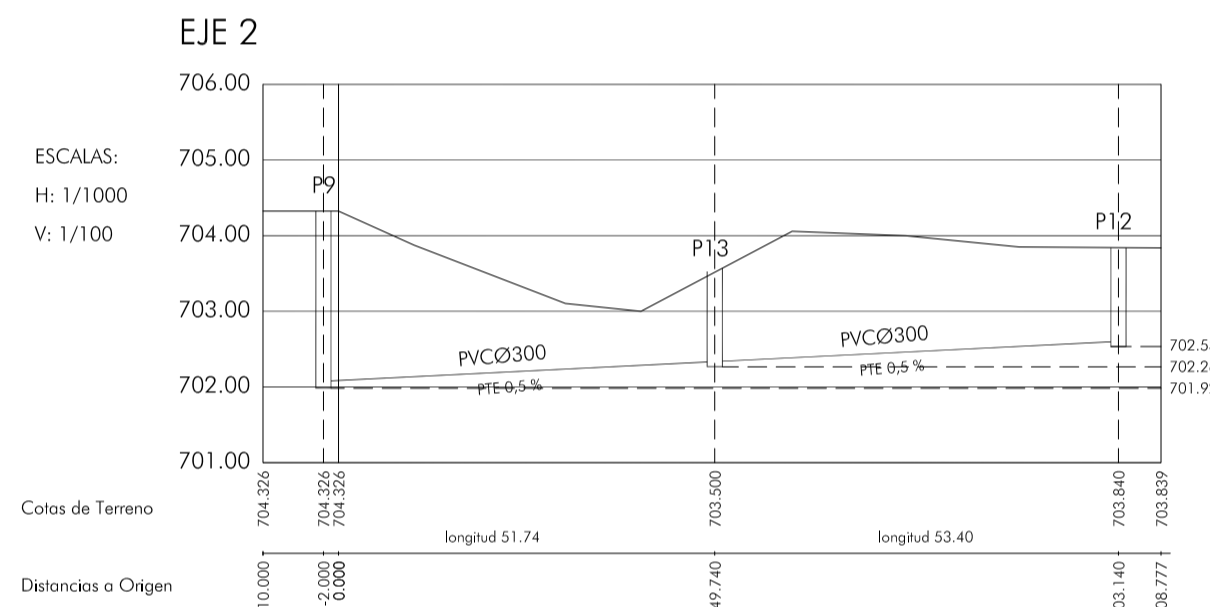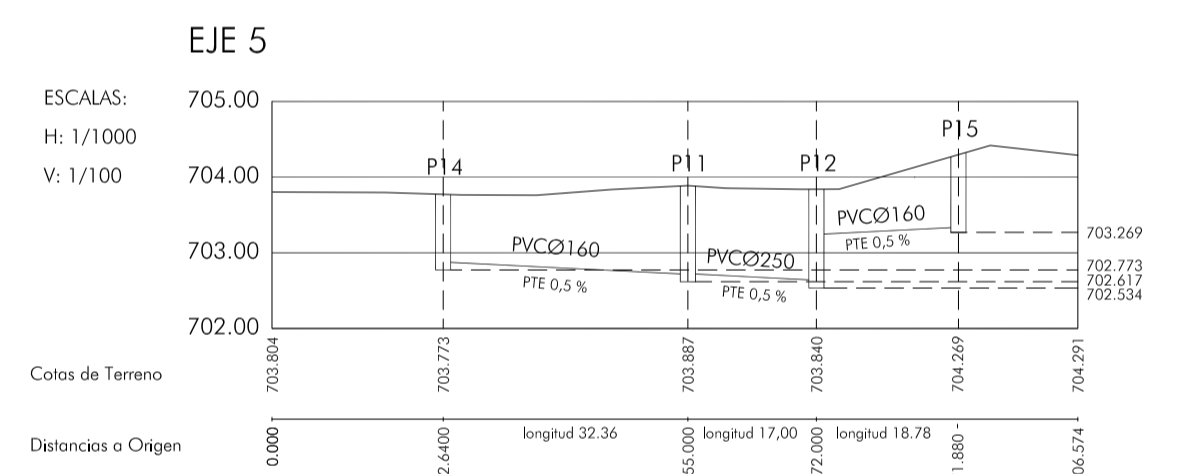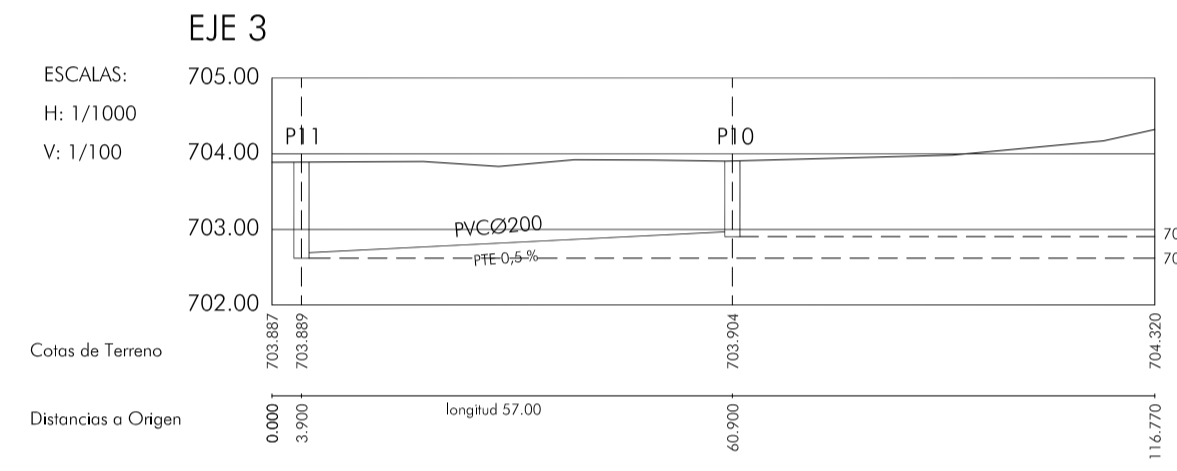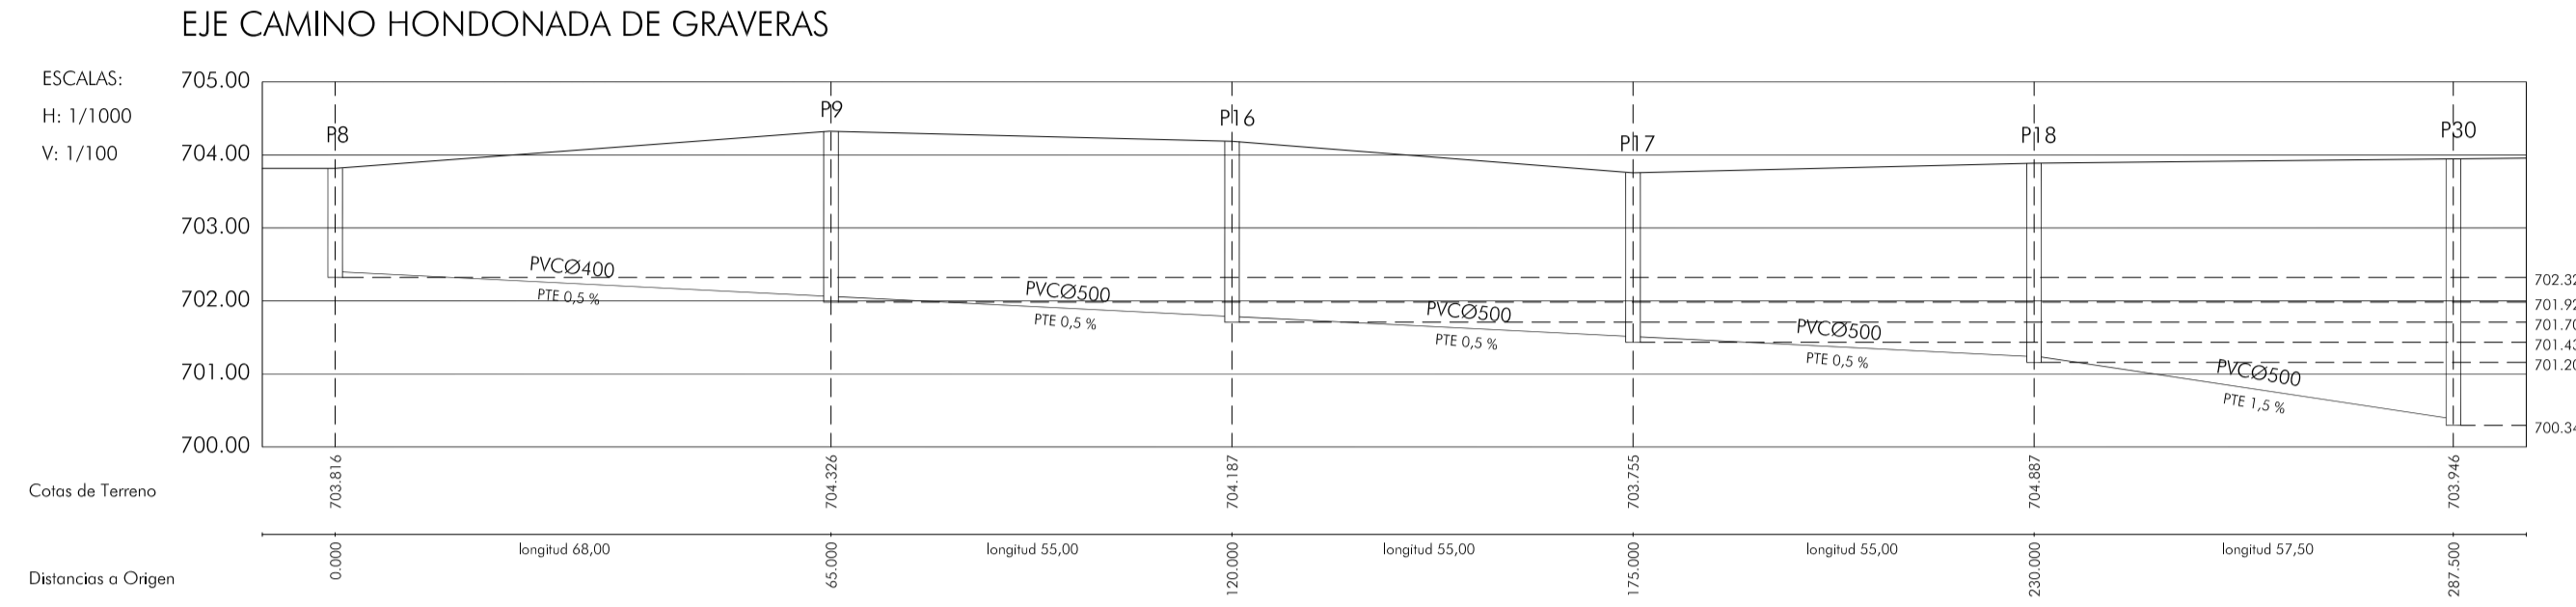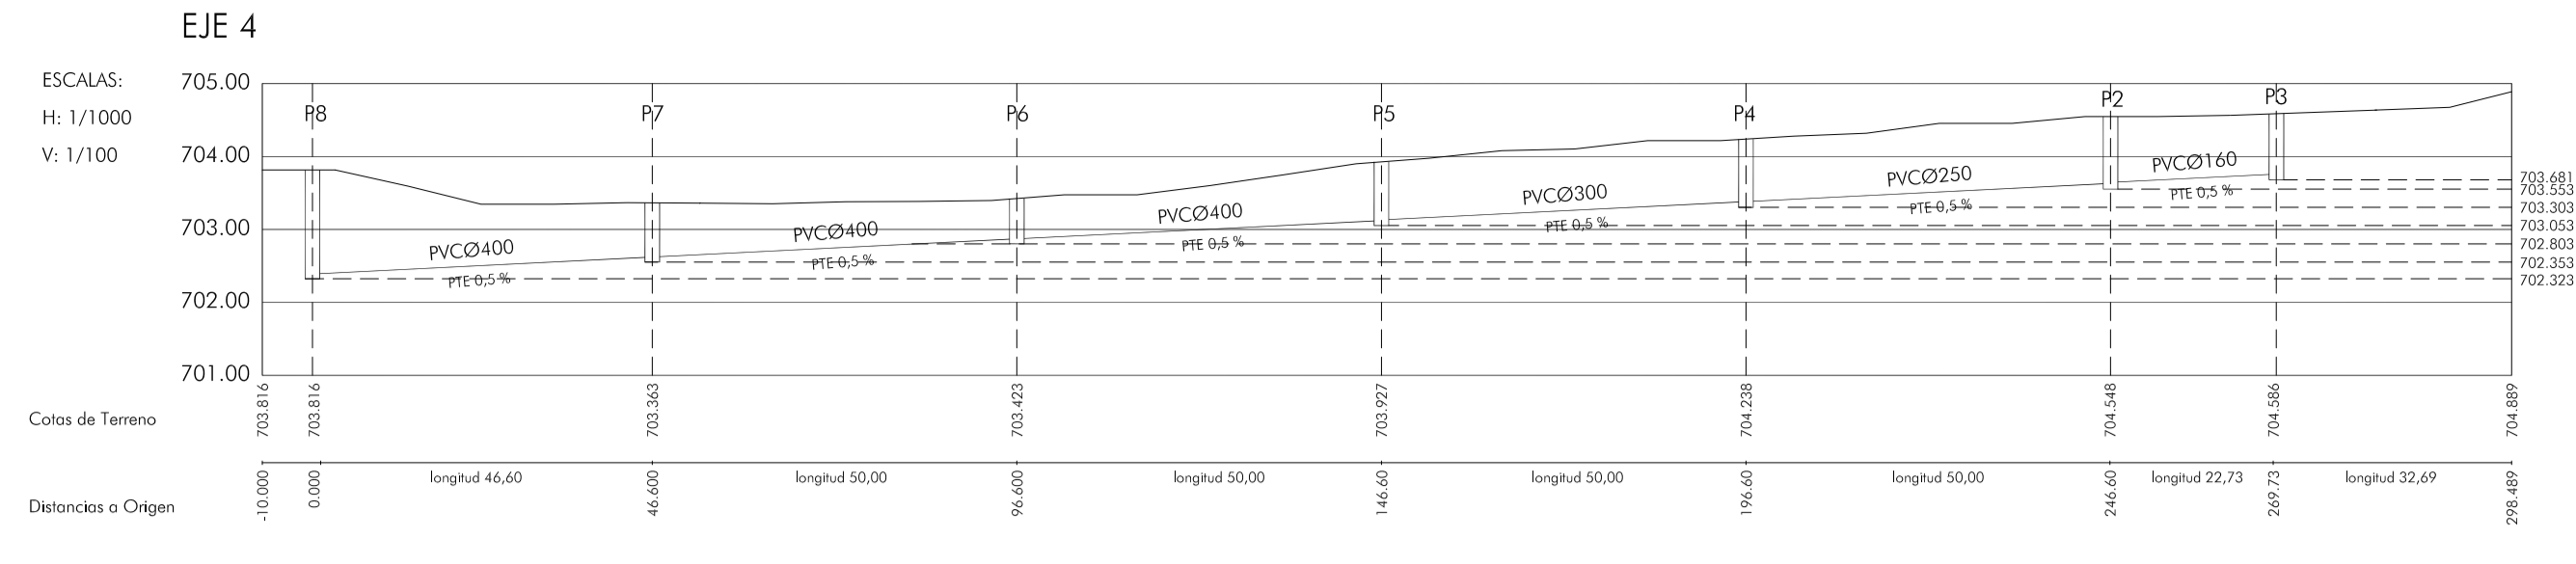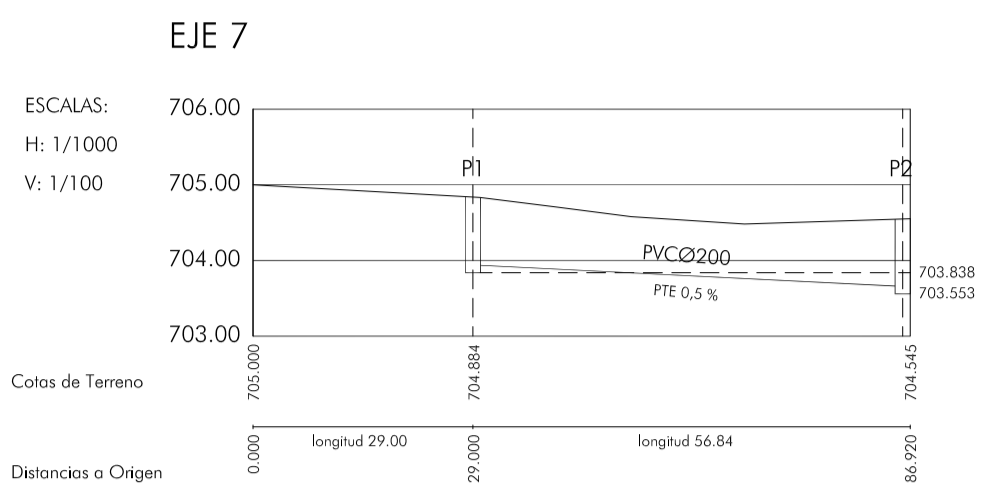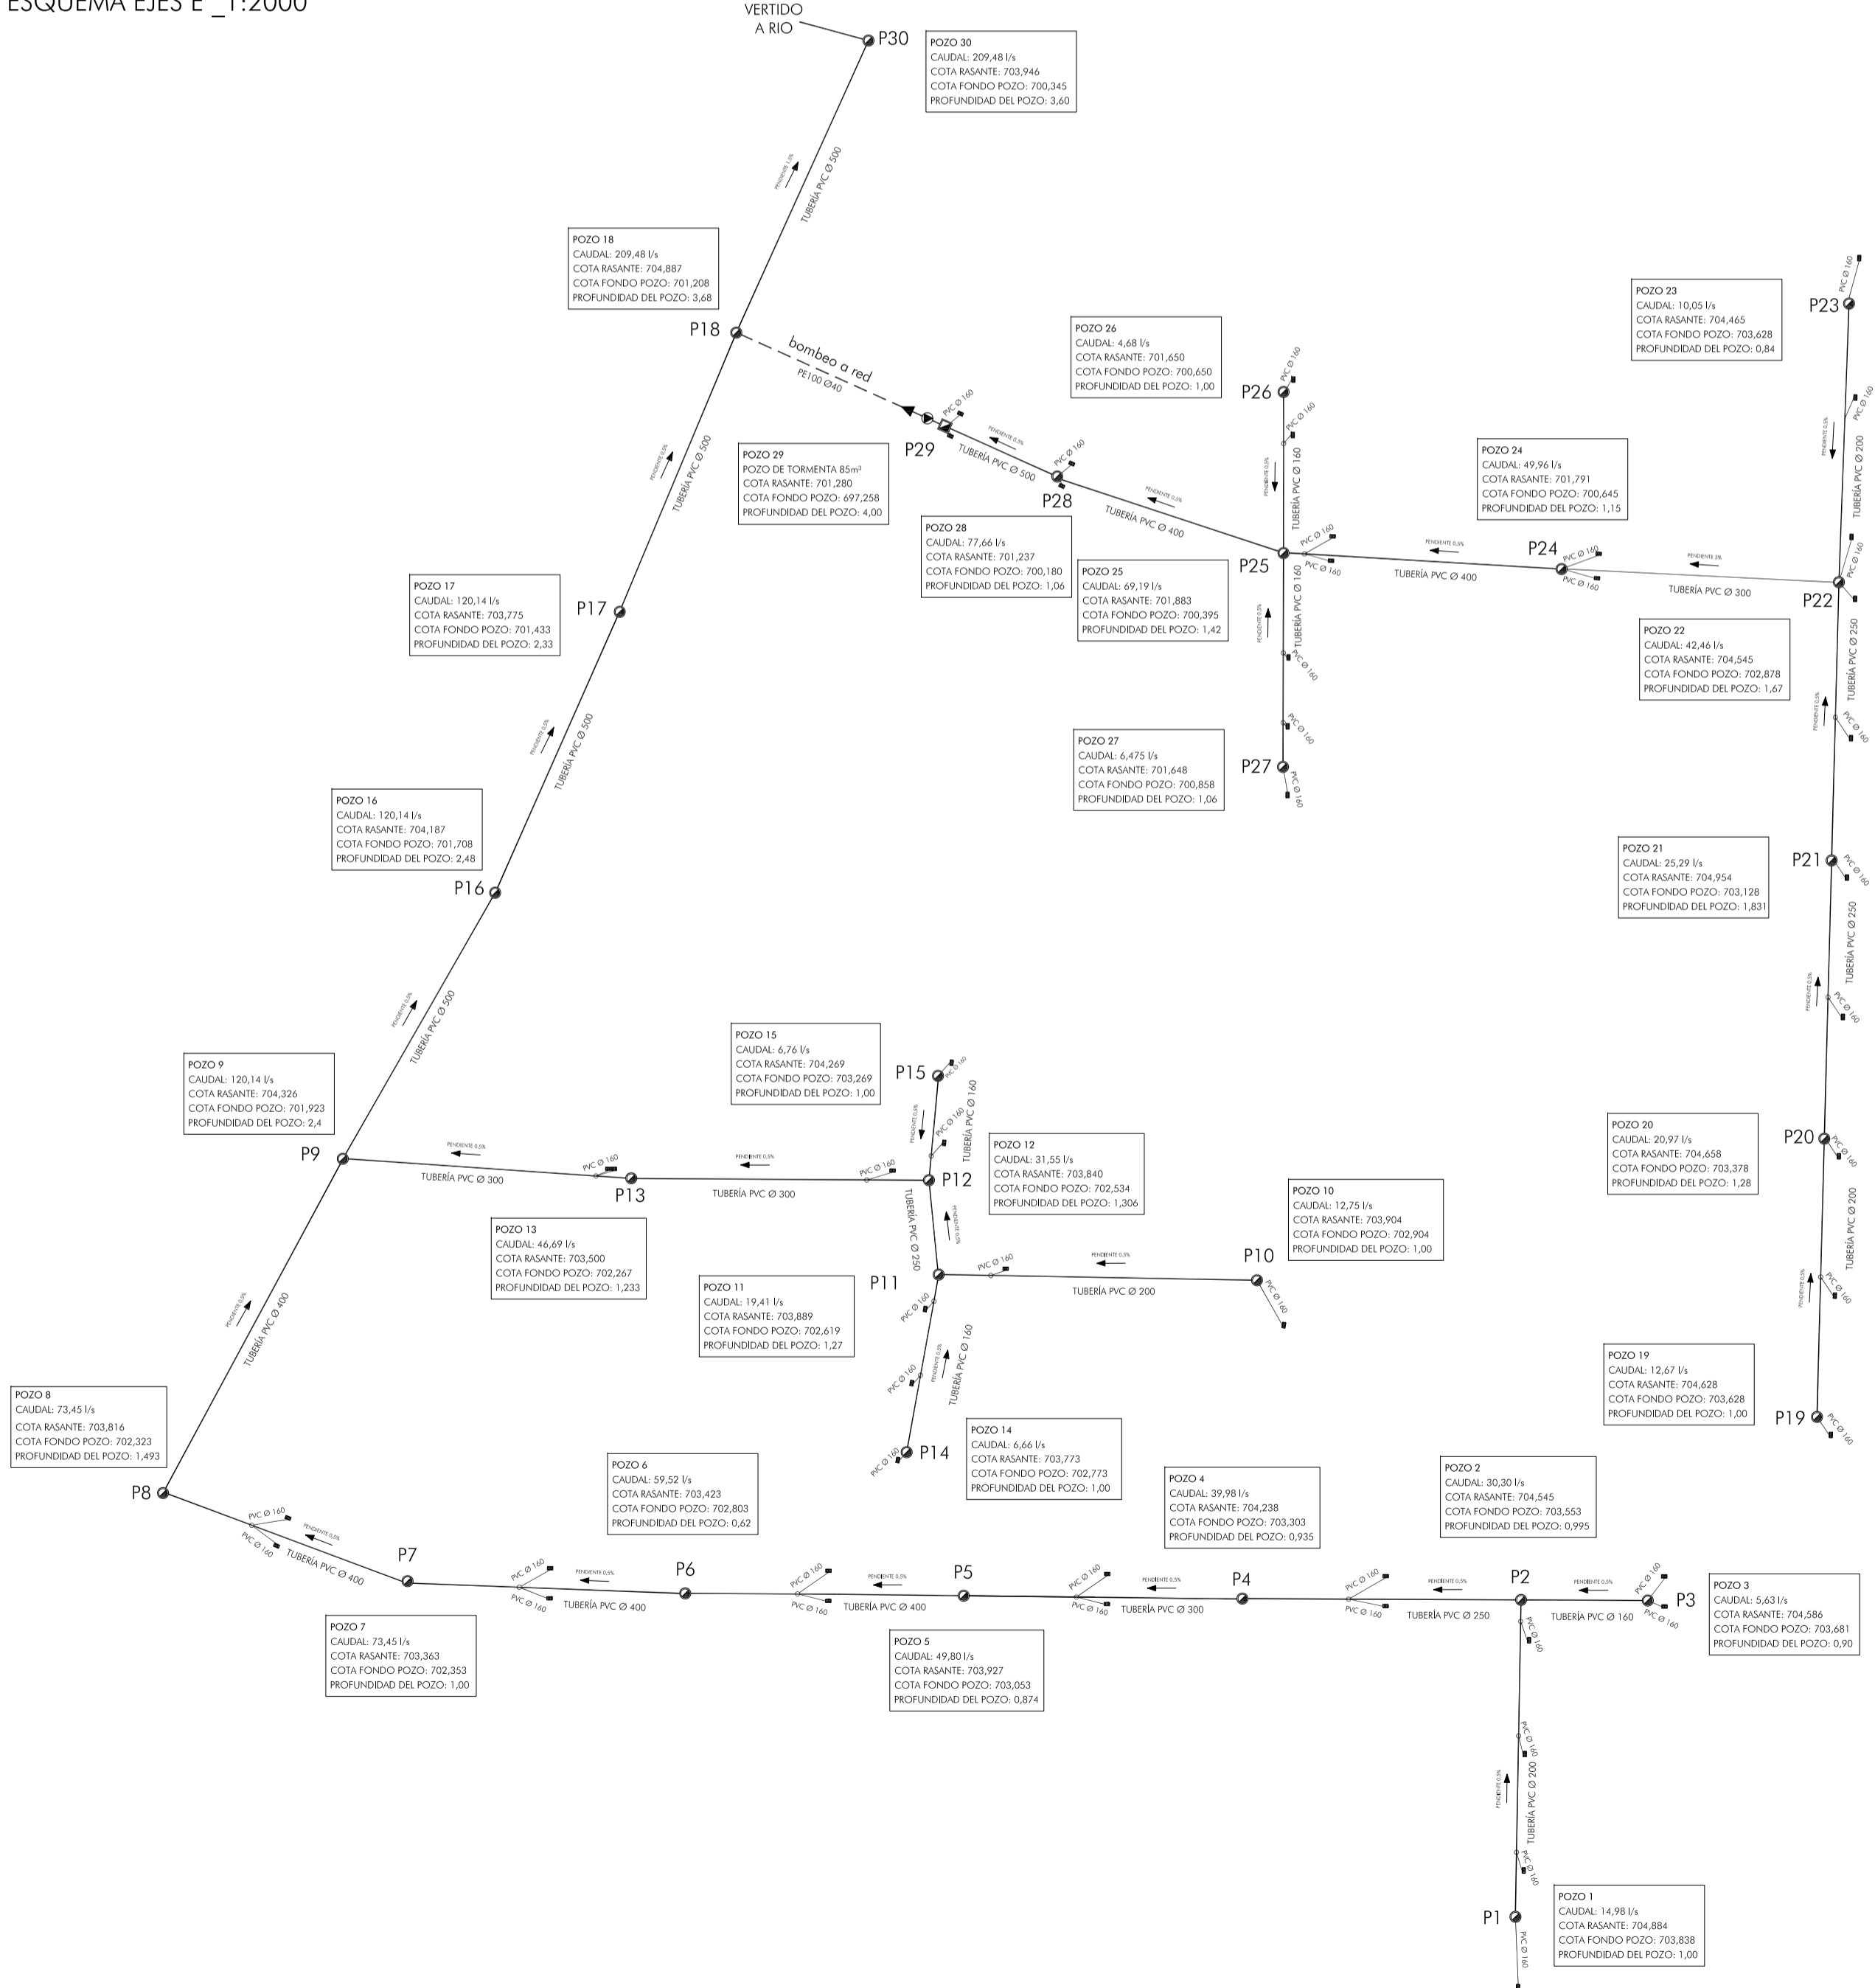

RED SANEAMIENTO DE PLUVIALES E_1:1000


E 1:2000 E 1:1000 H 1:1000 V 1:100	PROPIEDAD JUNTA DE COMPENSACIÓN CAMPONECHA	PROYECTO DE URBANIZACIÓN DEL PP "CAMPONECHA"
	ARQUITECTO MARTA MARÍA MINQUEZ RODRÍGUEZ	DUEÑAS, PALENCIA
JUN '10	DIBUJADO R.Rubio	REVISIÓN -/-/







línea eléctrica

LEYENDA	
	TUBERÍA DE PVC
	POZO
	ARQUETA EN PARCELA PARA CONEXIÓN A RED GENERAL
	CAMARA DE DESCARGA
	BOMBEO A EDAR







E 1:750	PROPIEDAD JUNTA DE COMPENSACIÓN CAMPONECHA	PROYECTO DE URBANIZACIÓN DEL PP "CAMPONECHA" DUEÑAS, PALENCIA
	ARQUITECTO MARTA MARÍA MINGUEZ RODRIGUEZ	RED GENERAL SANEAMIENTO
JUN '10		

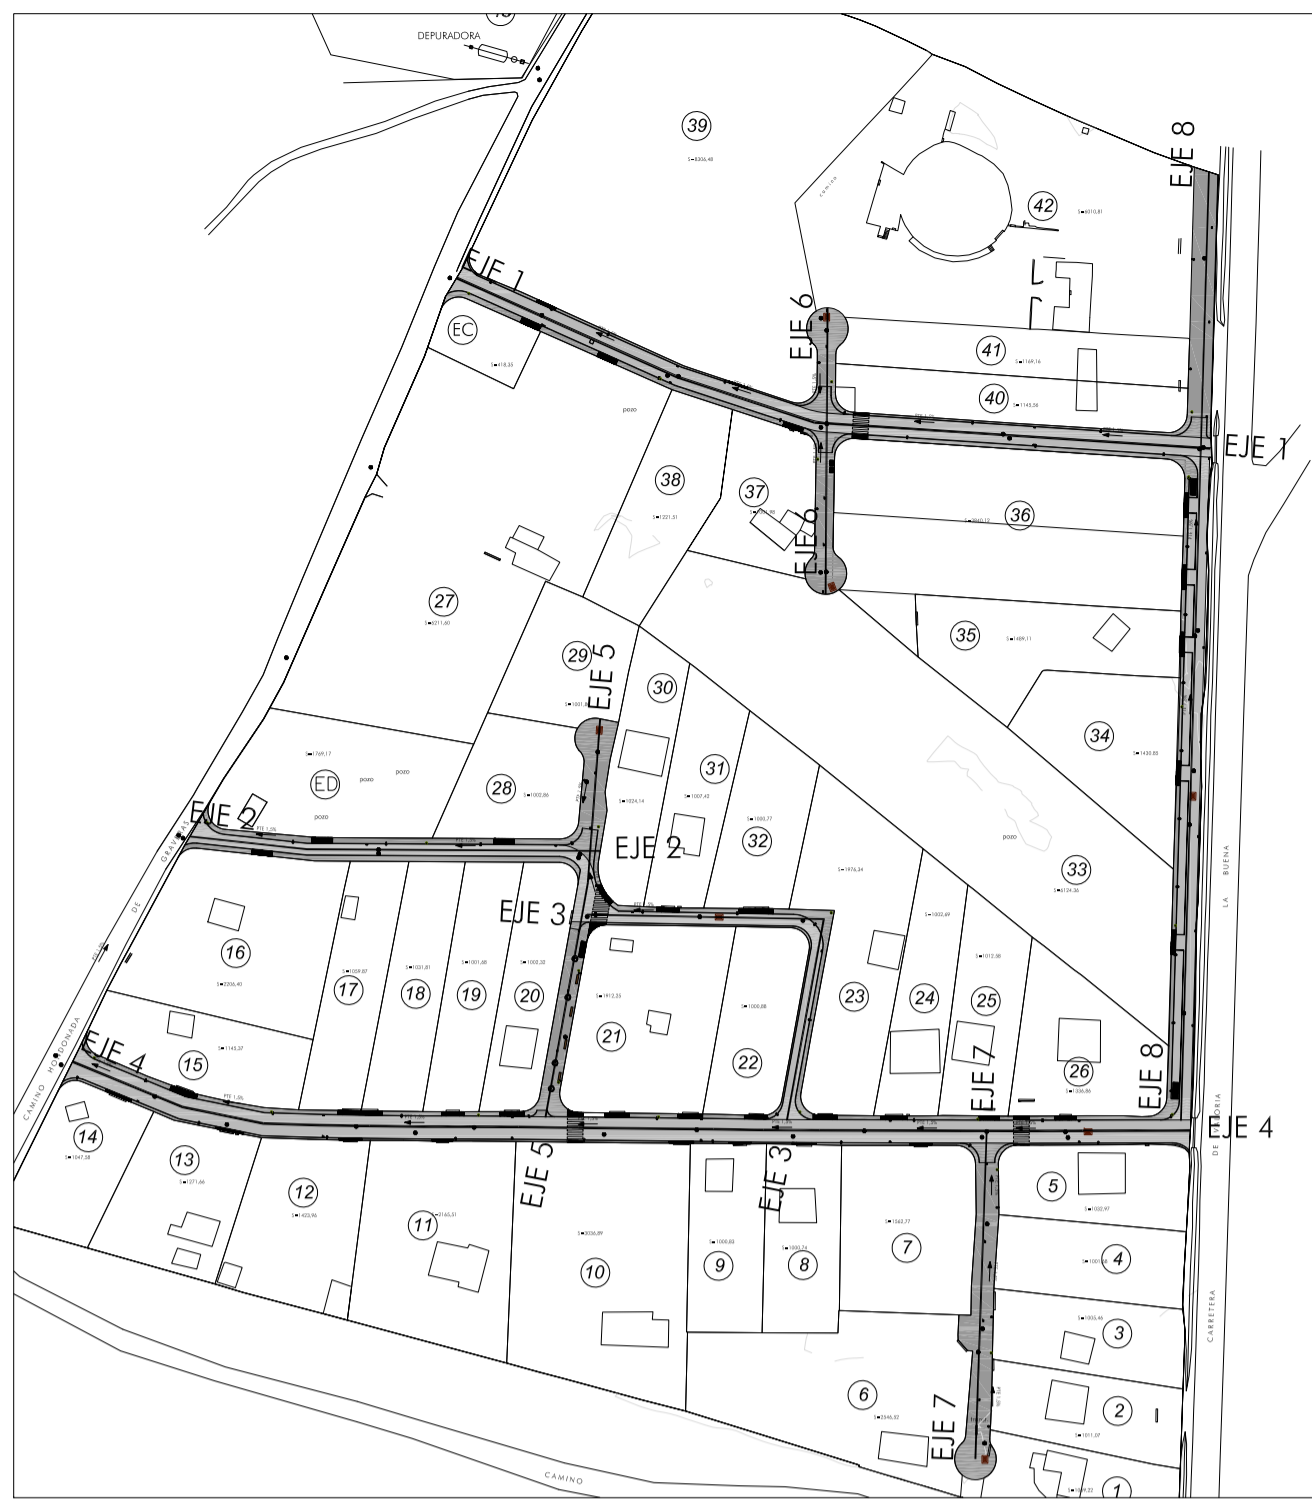

ESQUEMA EJES E_1:2000

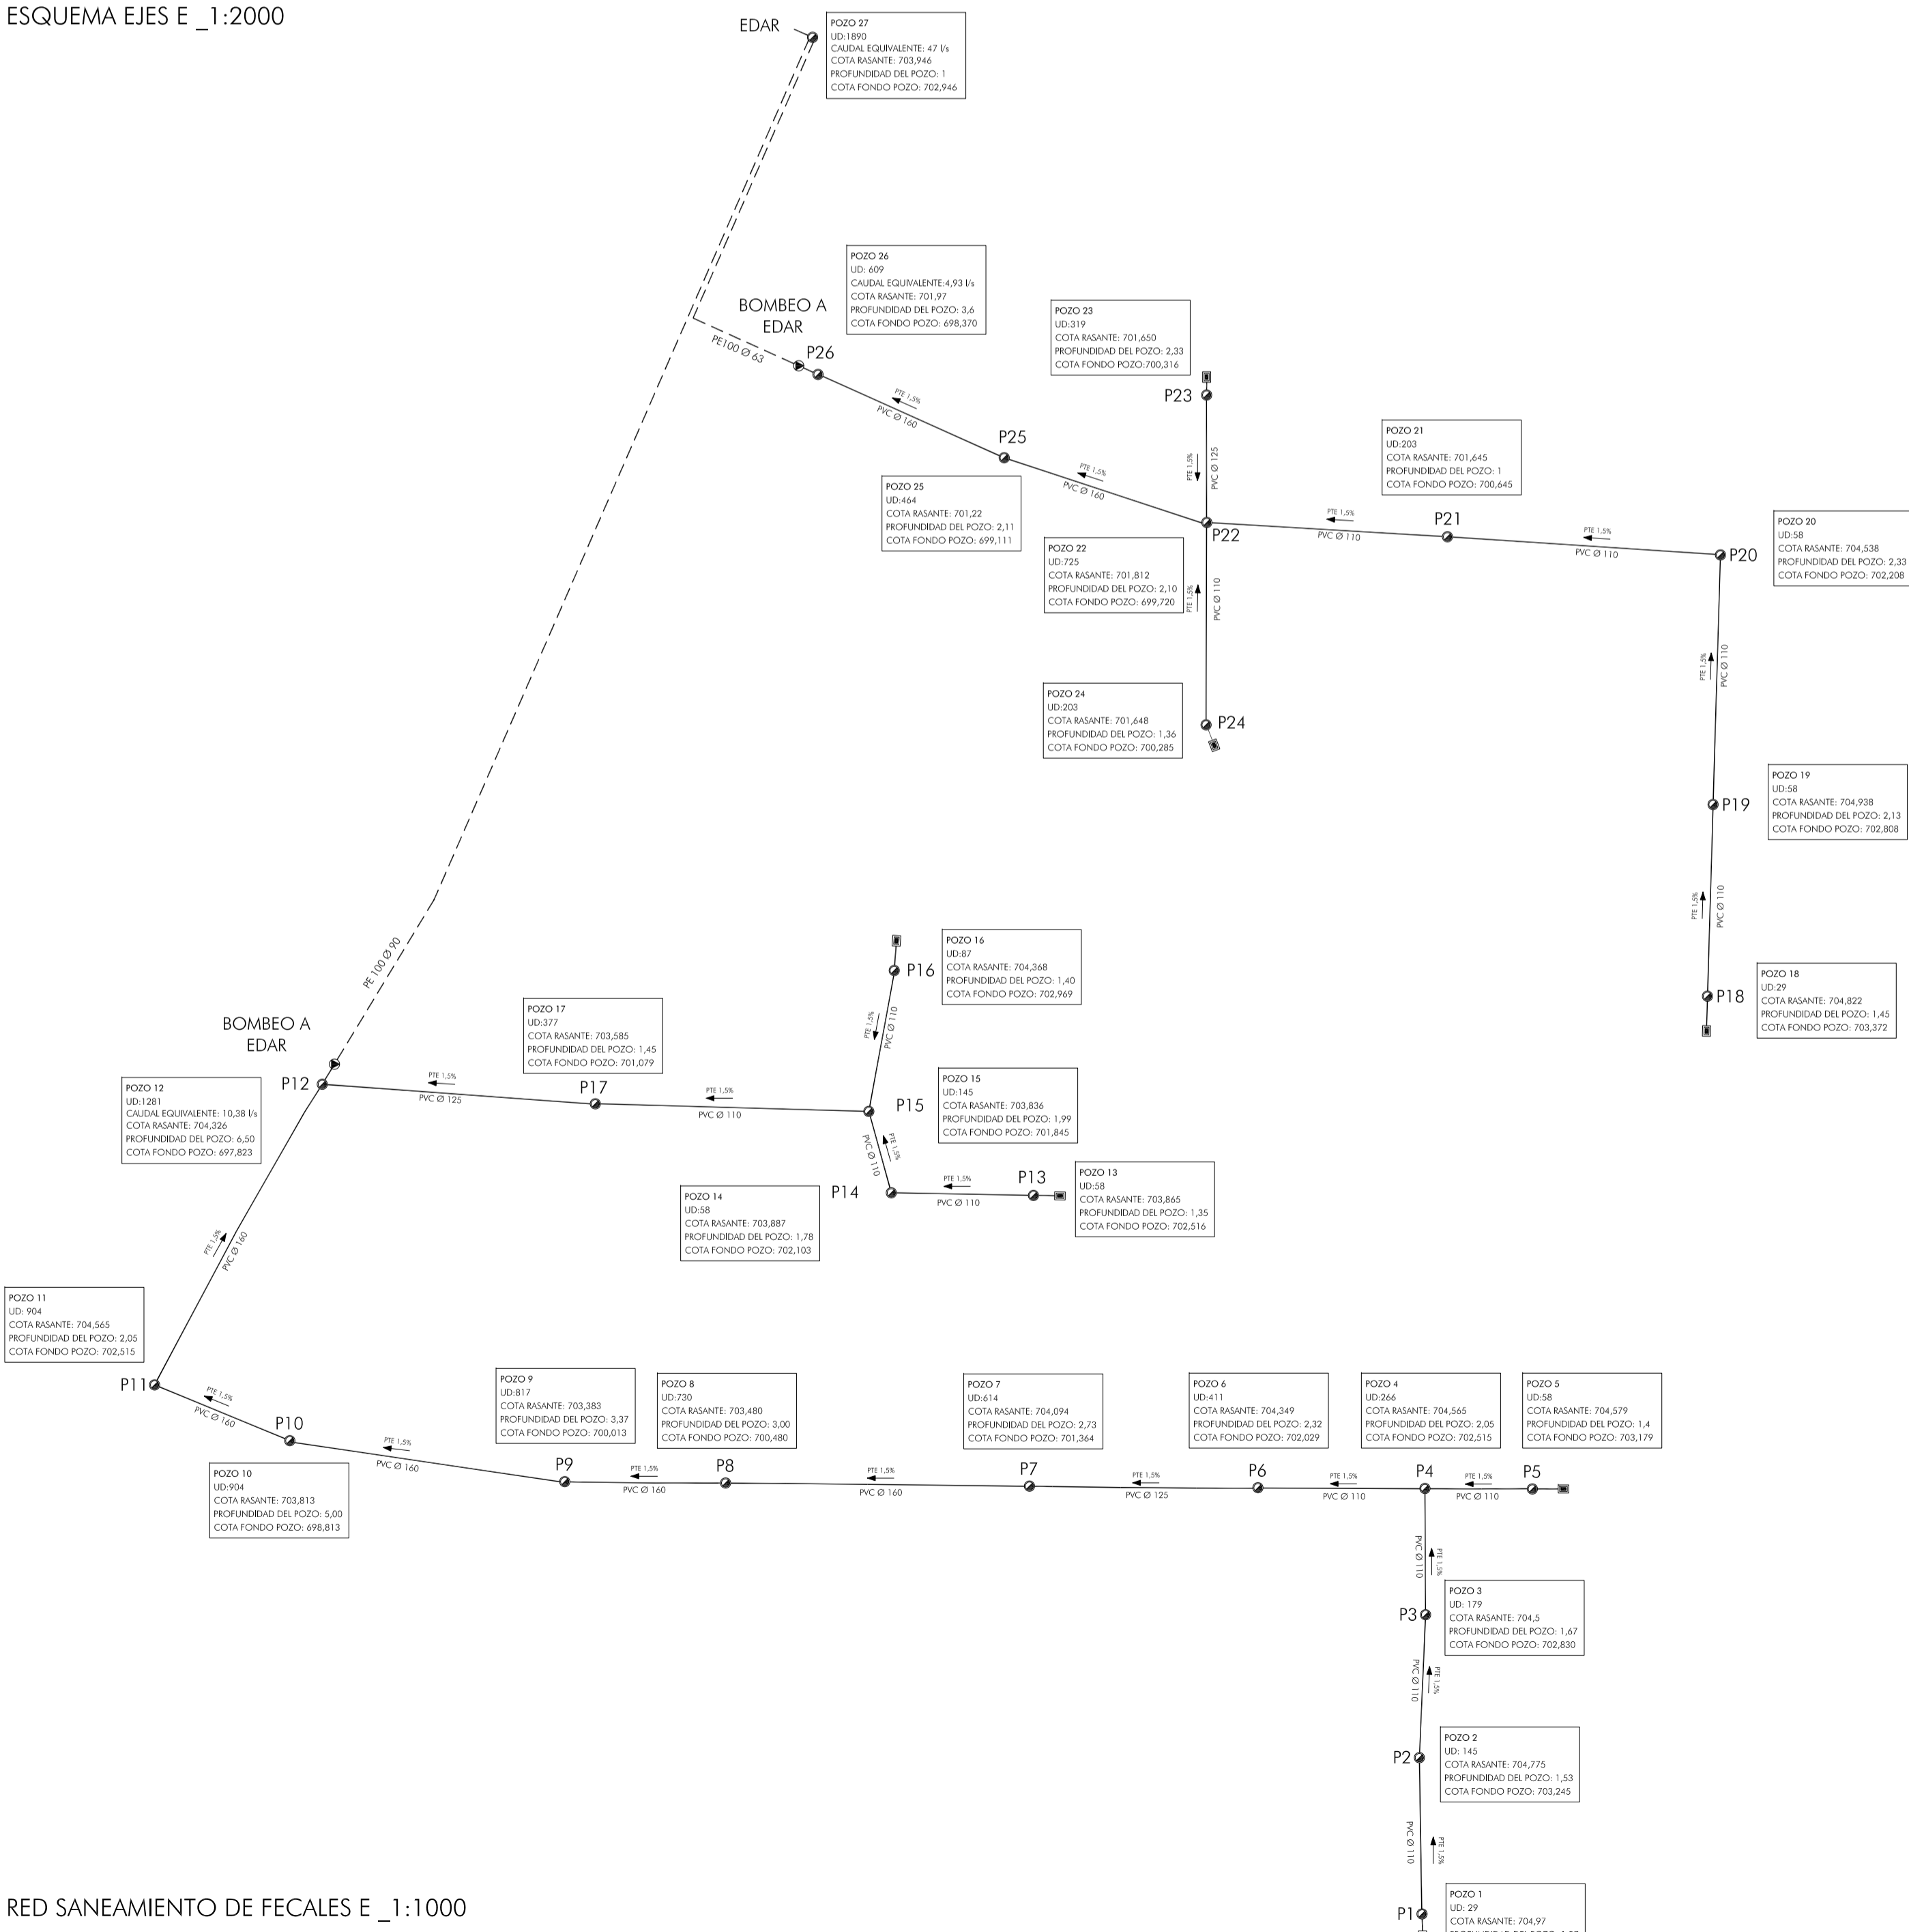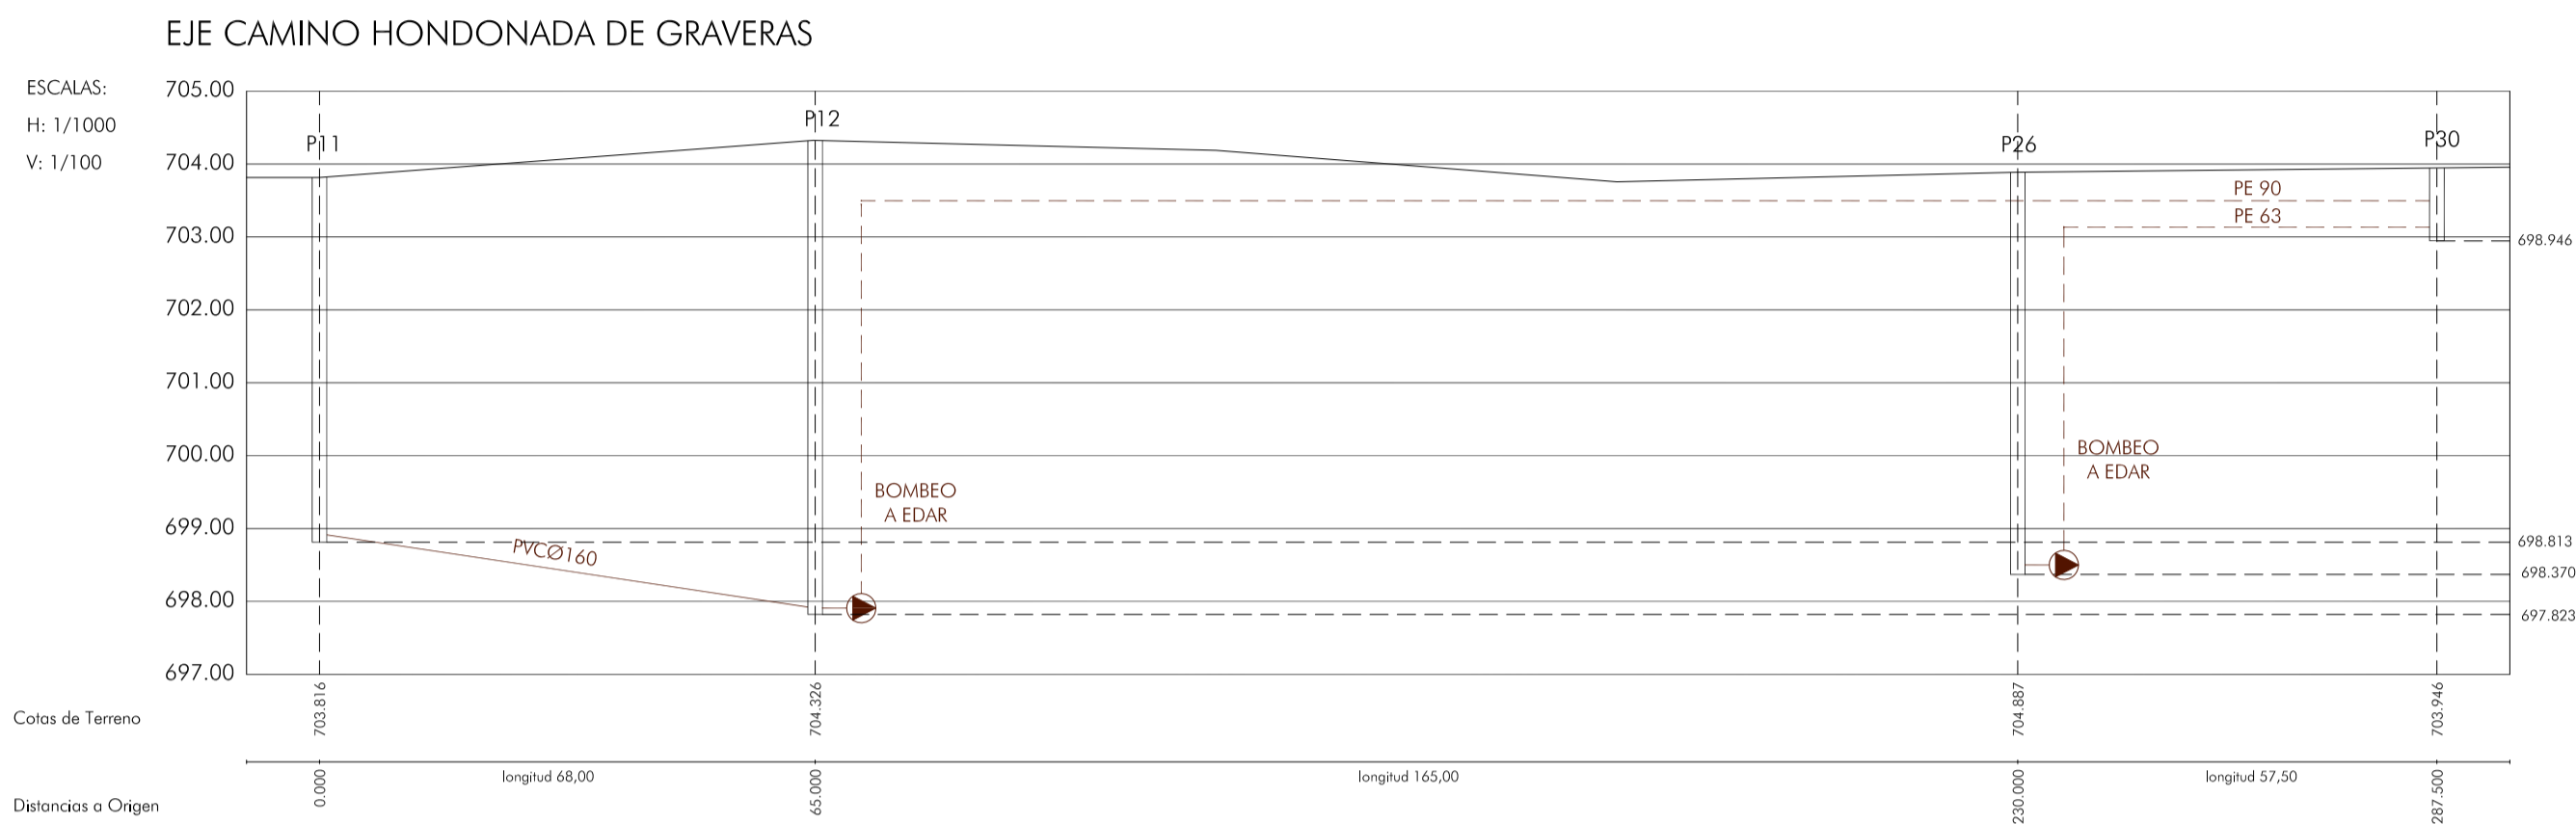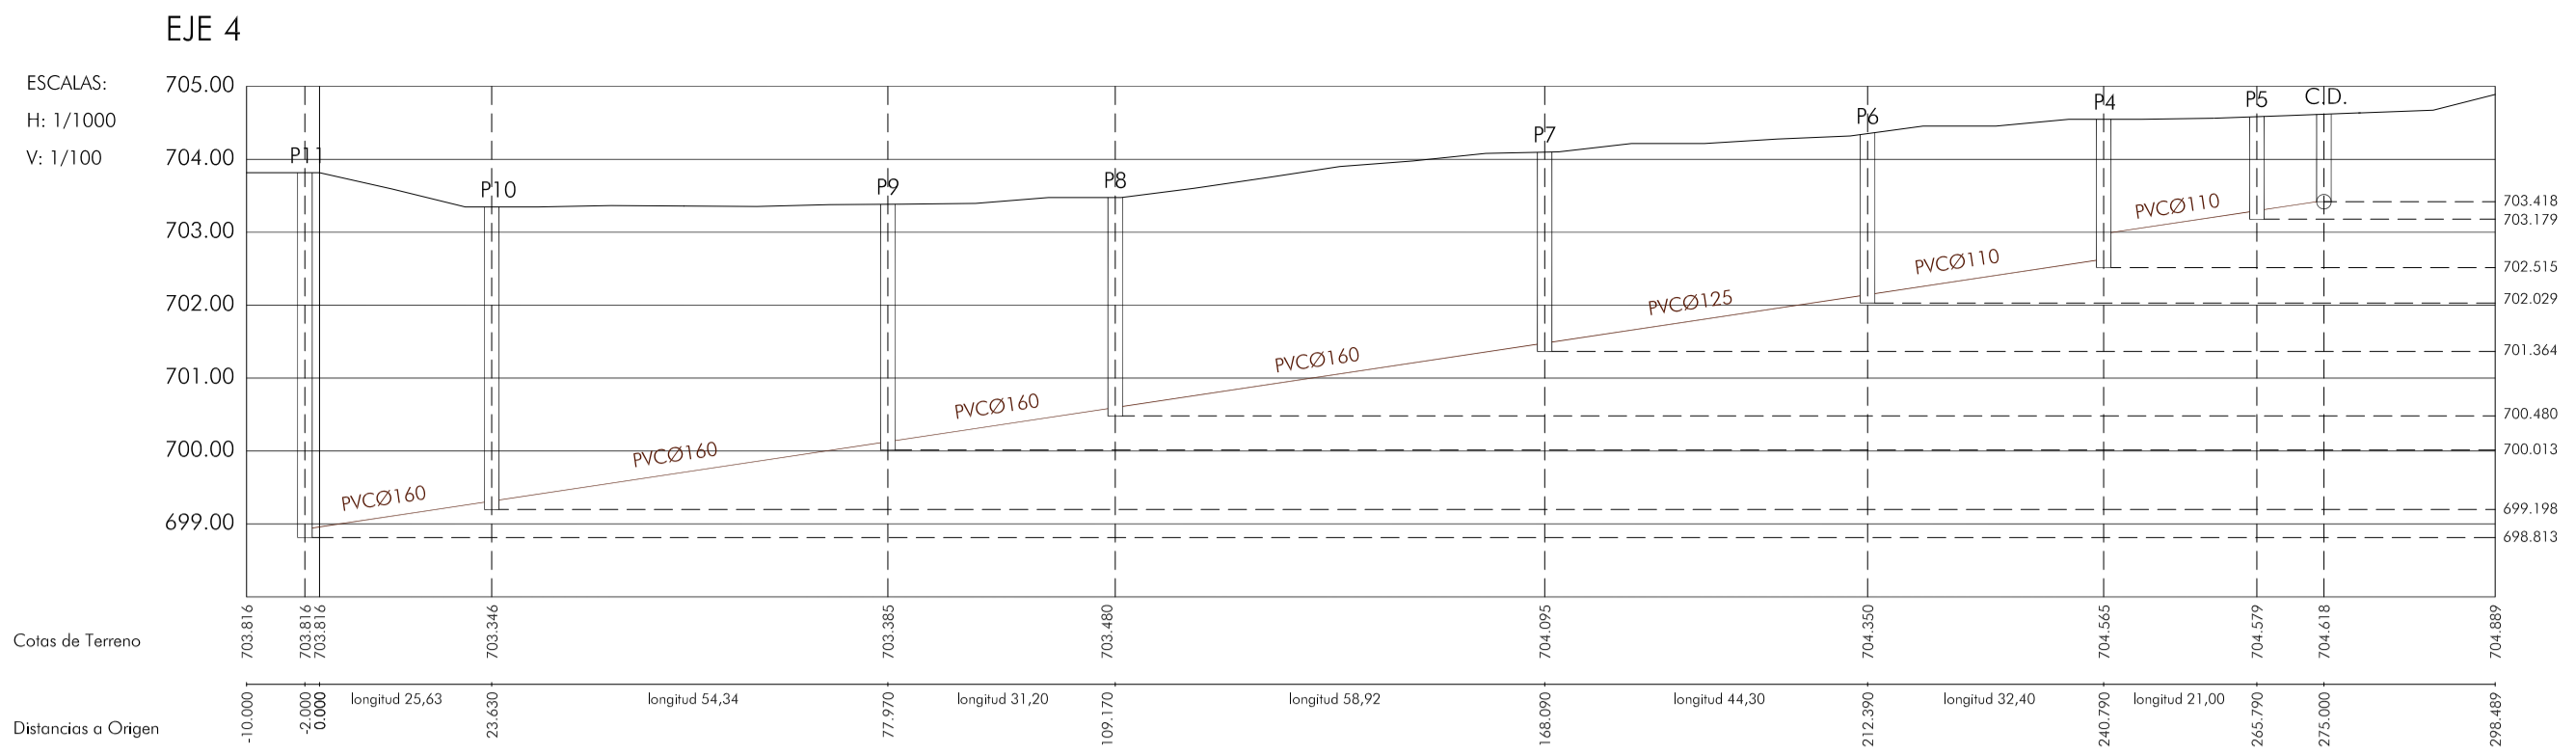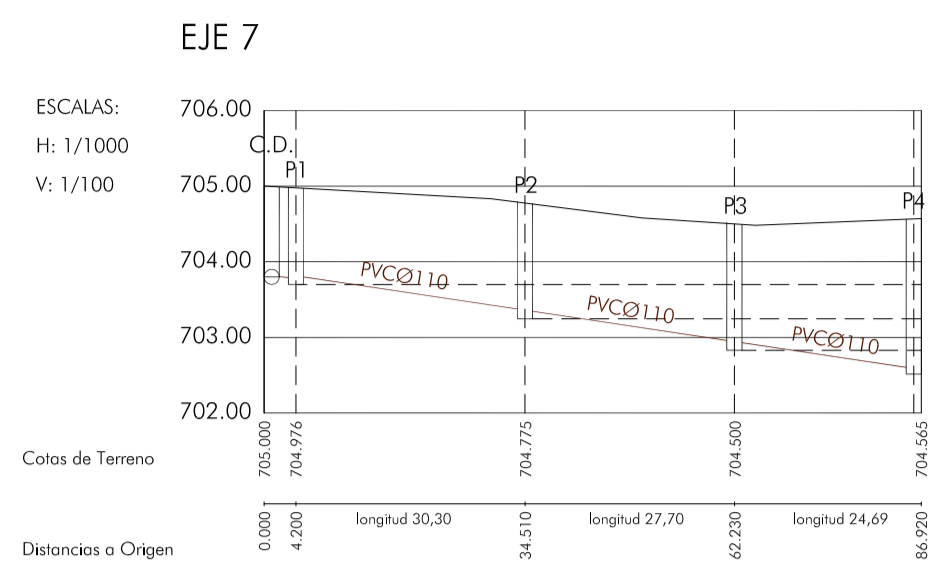

RED SANEAMIENTO DE FECALES E_1:1000

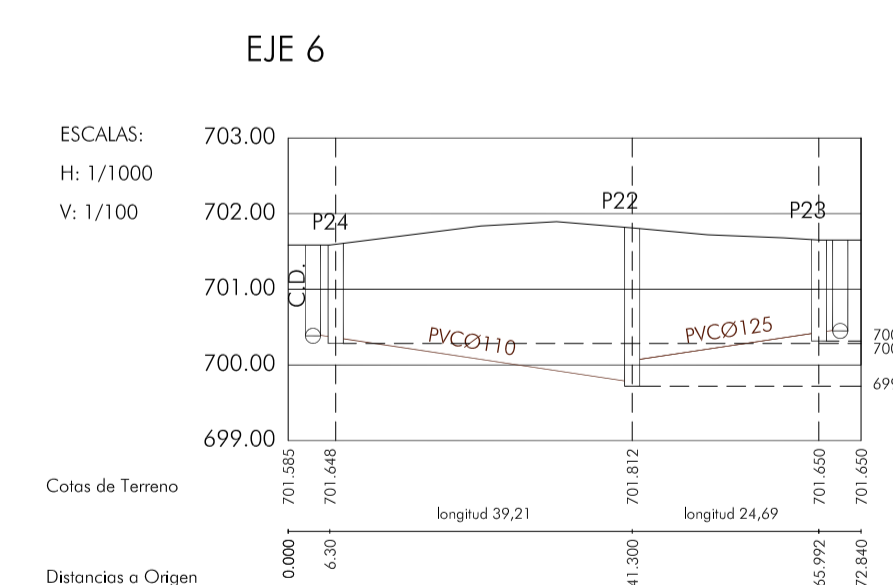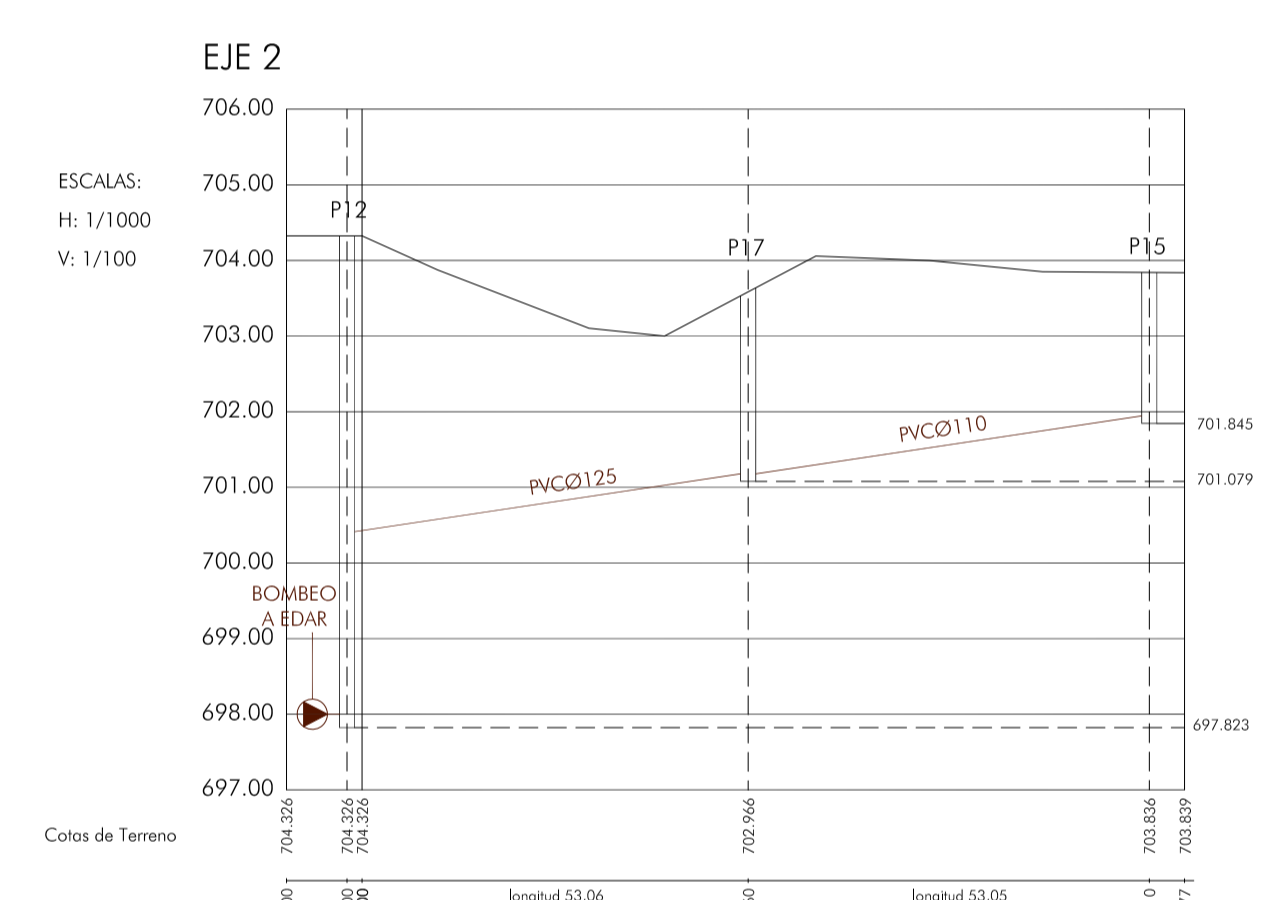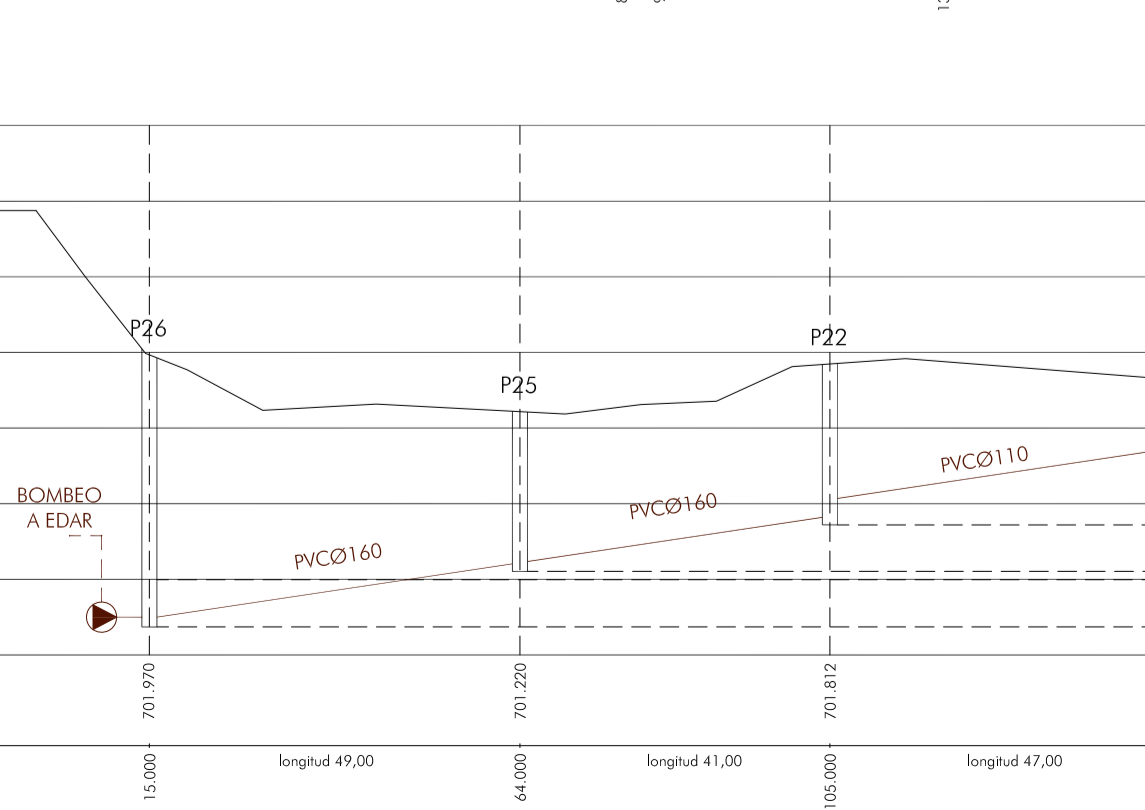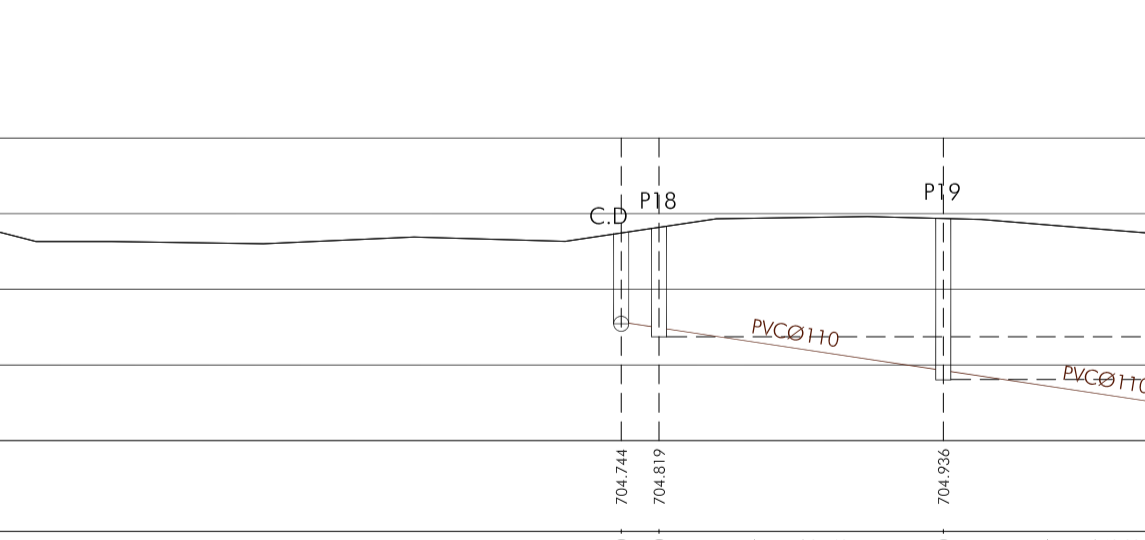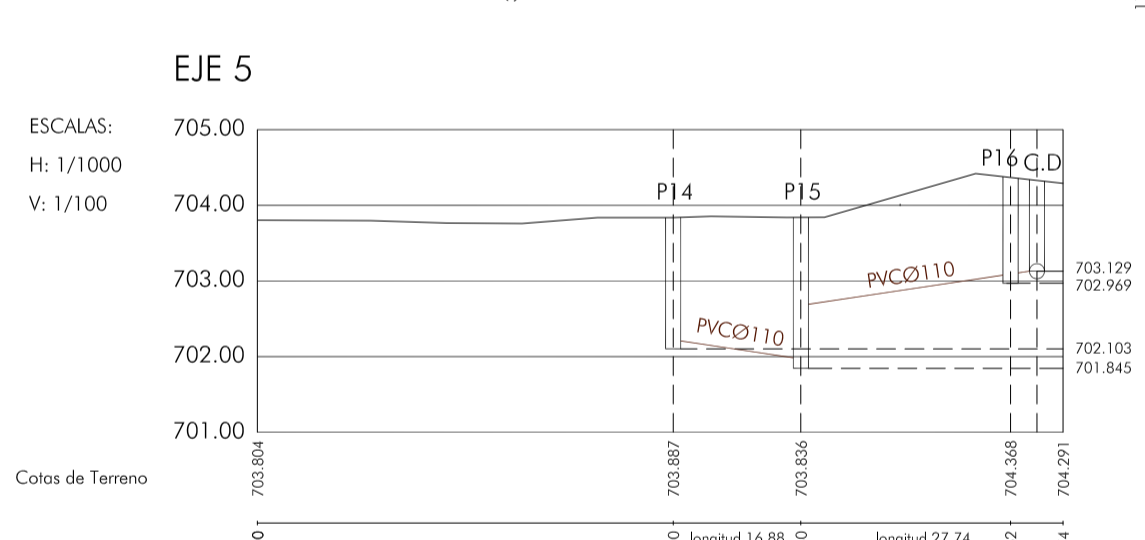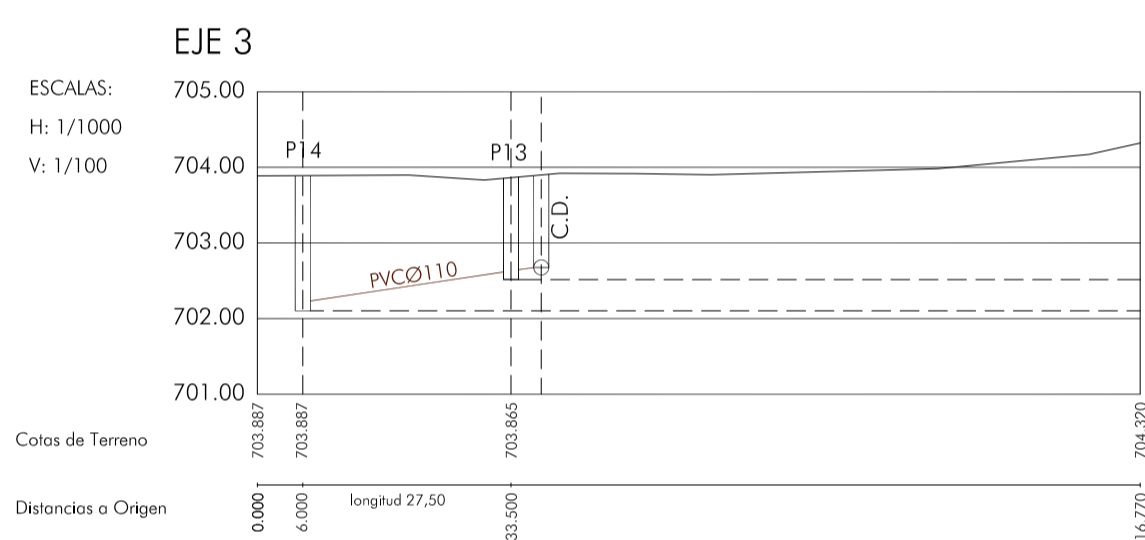

PROYECTO DE URBANIZACIÓN DEL
 PP "CAMPENECHA"
 DUEÑAS, PALENCIA

PROPIEDAD
 JUNTA DE COMPENSACIÓN CAMPENECHA


ARQUITECTO
 MARTA MARÍA MINGUEZ RODRÍGUEZ

PERFILES LONGITUDINALES
 SANEAMIENTO FECALES

JUN '10

DIBUJADO R.Rubio REVISIÓN -/-/


DETALLE DE PROTECCIONES EN ZANJAS

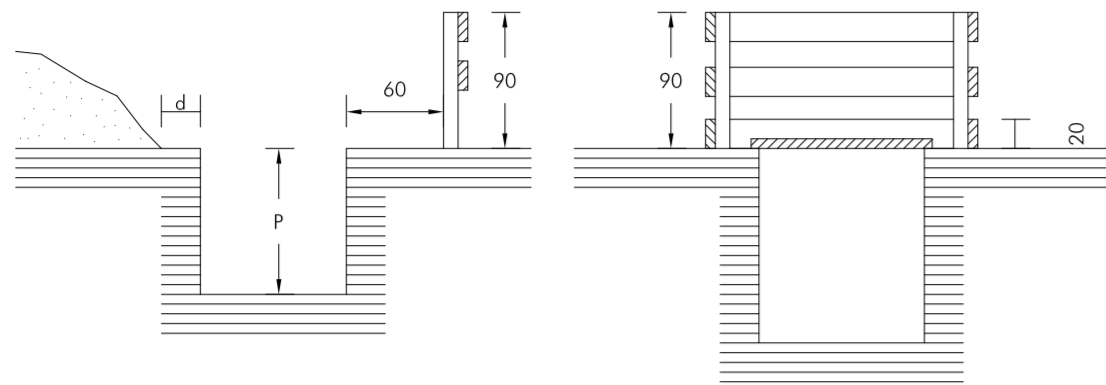

d = P/2
 d > P en terrenos arenosos
 Protecciones y situación de los productos de la excavación y zanja


Pasos de pozos cotas en cm

DETALLE DE PROTECCIÓN EN ZANJAS S/E

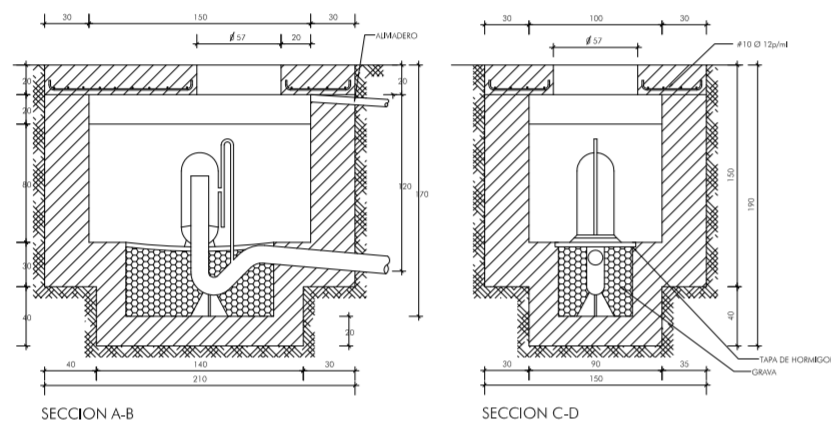


SECCION A-B

SECCION C-D

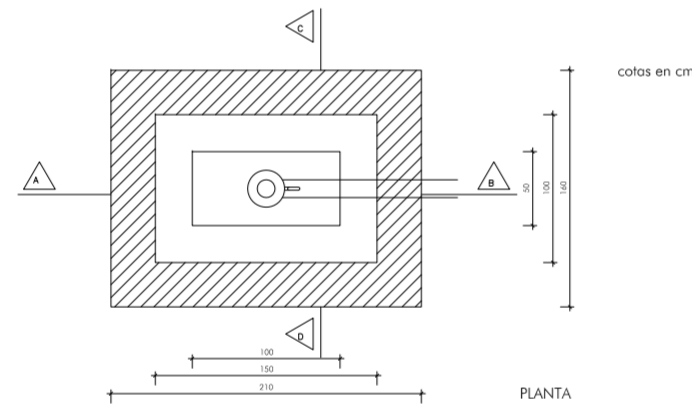

PLANTA

CÁMARA DE DESCARGA E 1:50

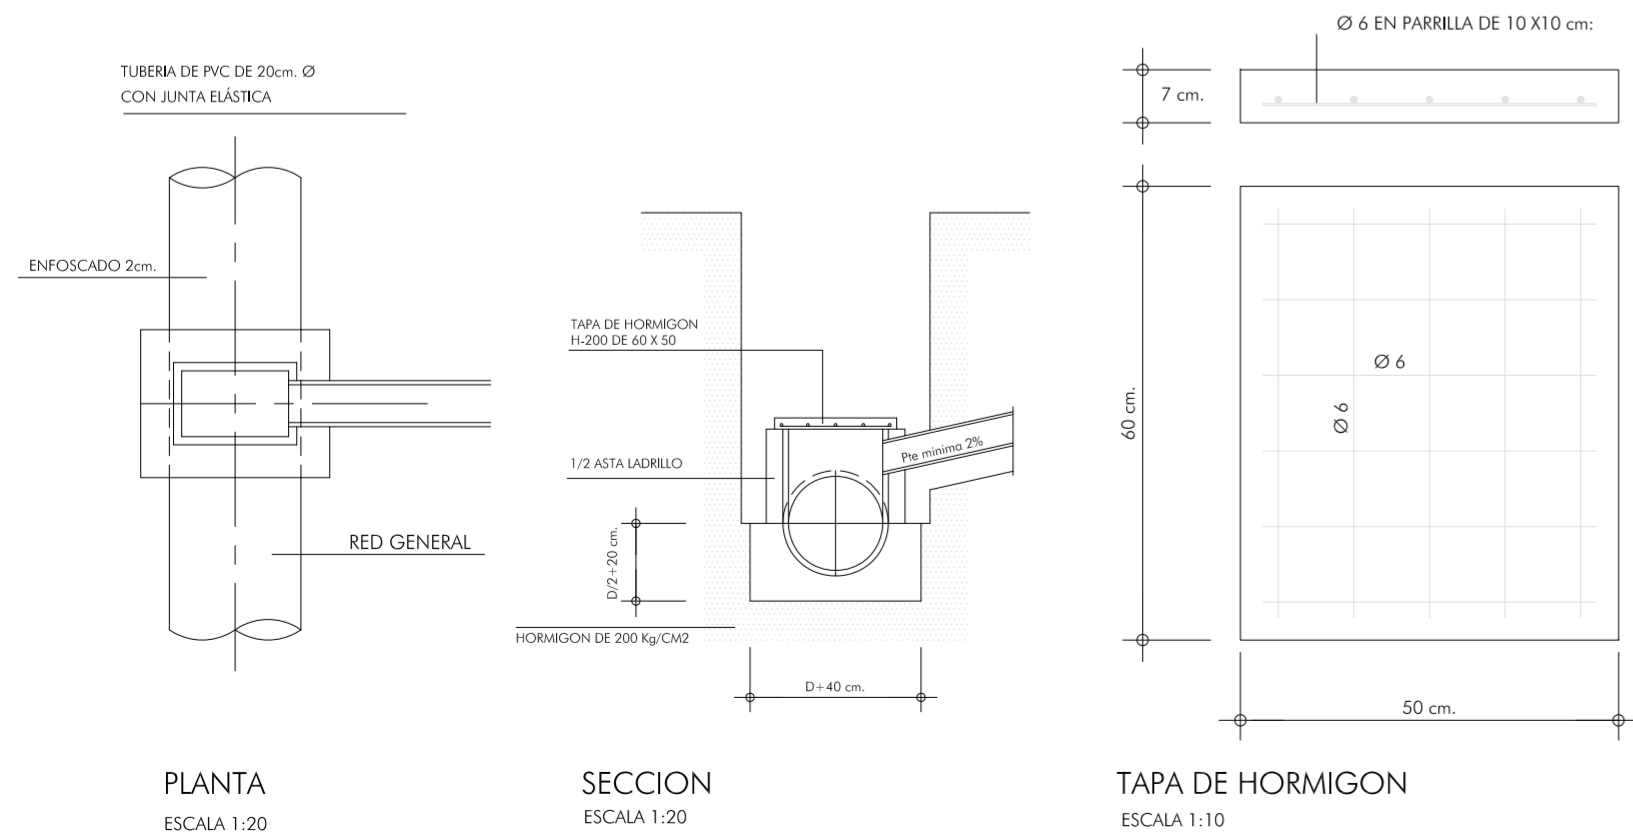


PLANTA ESCALA 1:20


SECCION ESCALA 1:20

TAPA DE HORMIGON ESCALA 1:10

ACOMETIDA A RED GENERAL DE ALCANTARILLADO

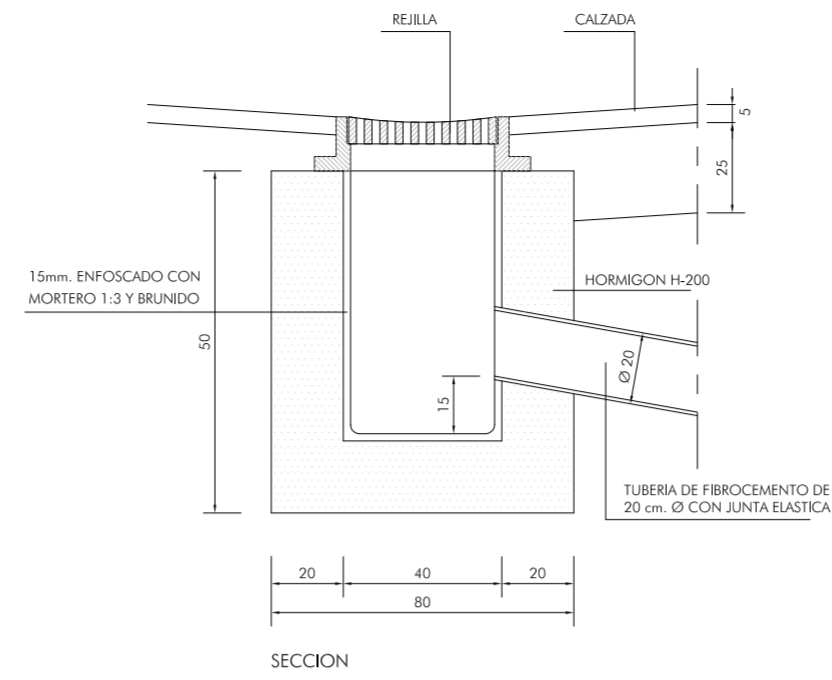


SECCION

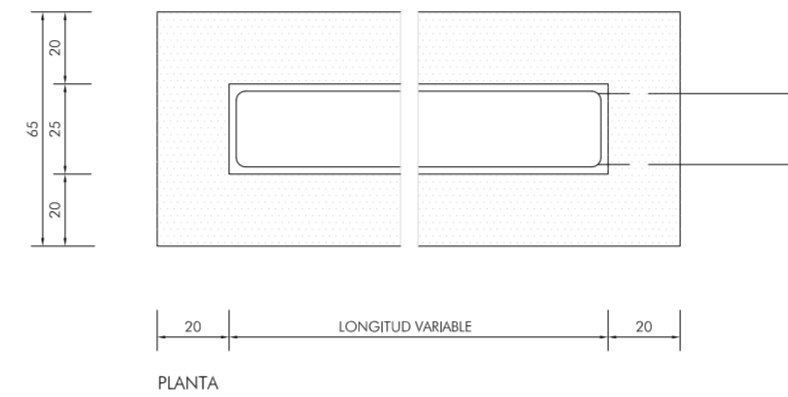


PLANTA

SUMIDERO DE AGUAS PLUVIALES E 1:20

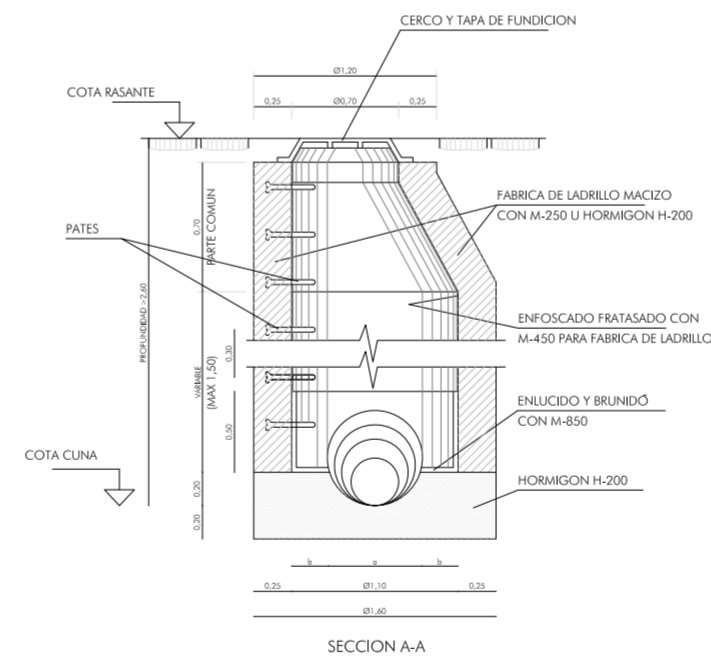

SECCION A-A

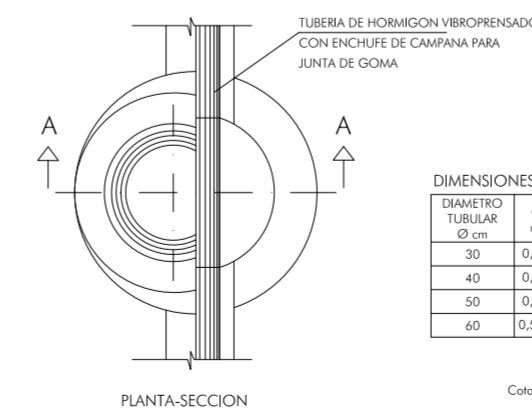


PLANTA-SECCION


DIMENSIONES SOLERA		
DIAMETRO TUBULAR Ø cm	a m	b m
30	0,30	0,40
40	0,40	0,35
50	0,49	0,305
60	0,566	0,267

Cotas en metros

POZO DE REGISTRO E 1:50

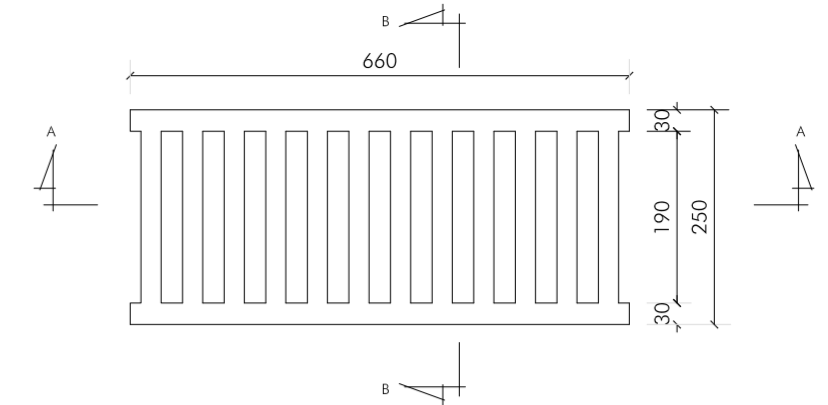


PLANTA(cotas en mm)

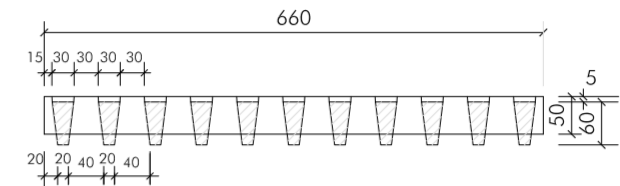

SECCION A-A (cotas en mm)


MATERIAL
 ○ FUNDICION CON GRAFITO ESFEROIDAL TIPO FGE 50.7 ○
 FGE 60.2 (UNE 36118)

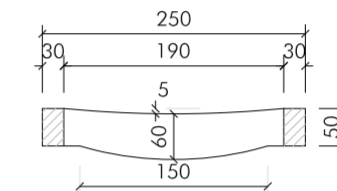


SECCION B-B Cotas en milímetros

REJILLA DE SUMIDERO E 1:10

FUNDICION CON GRAFITO ESFEROIDAL TIPOS FGE - 50.7 o FGE - 60.2 (UNE 36118)

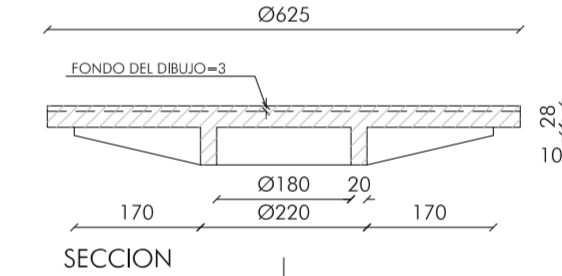

SECCION

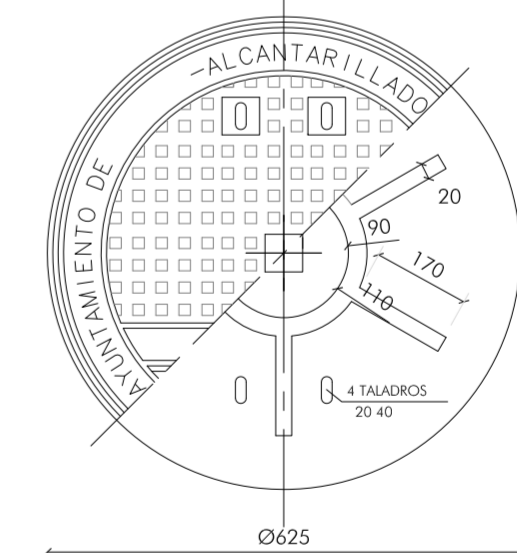


PLANTA (cotas en mm)

TAPA PARA POZO DE REGISTRO E_1:10


PROPIEDAD JUNTA DE COMPENSACIÓN CAMPONECHA	PROYECTO DE URBANIZACIÓN DEL PP "CAMPONECHA" DUEÑAS,PALENCIA
ARQUITECTO MARTA MARÍA MINGUEZ RODRÍGUEZ	DETALLES SANEAMIENTO
JUN '10	

DIBUJADO R.Rubio REVISION -/-/-



4.5

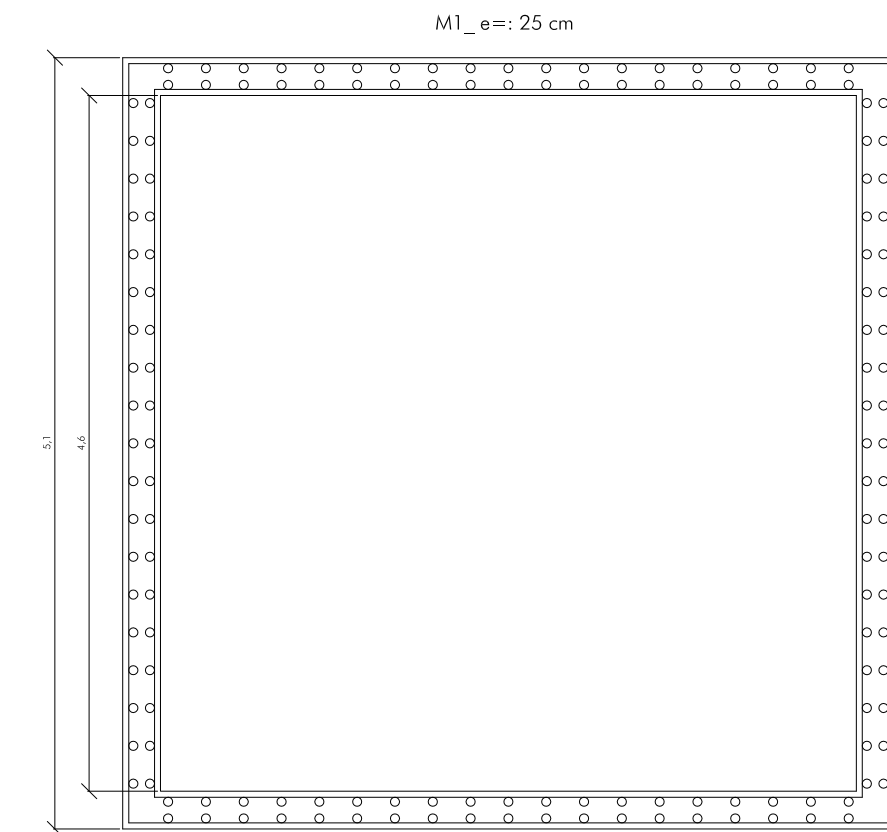


PLANTA

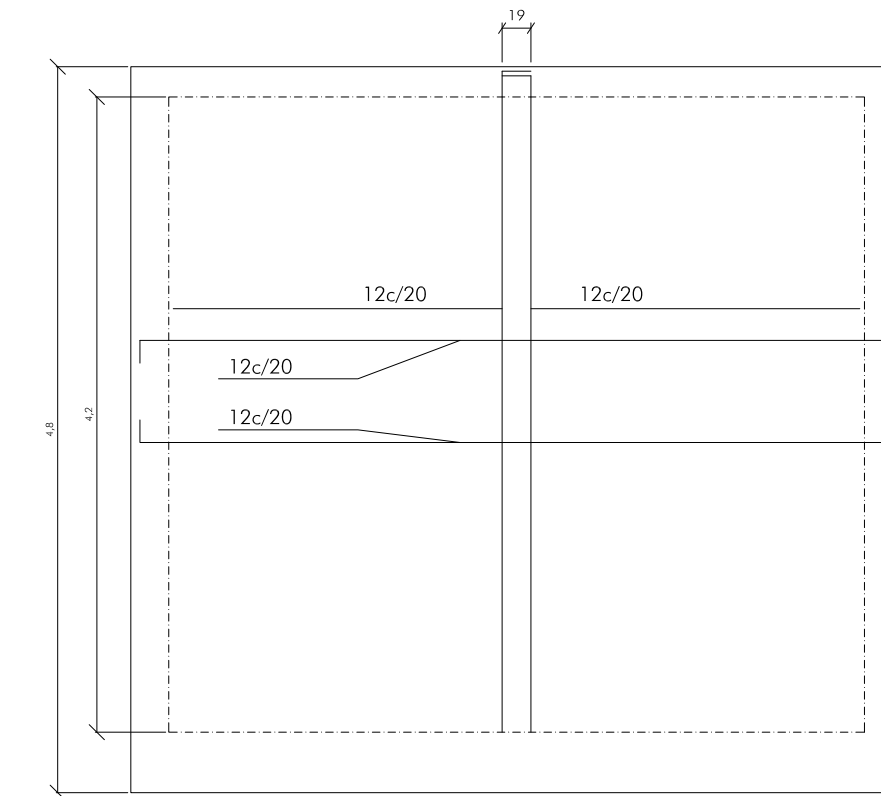


ALZADO

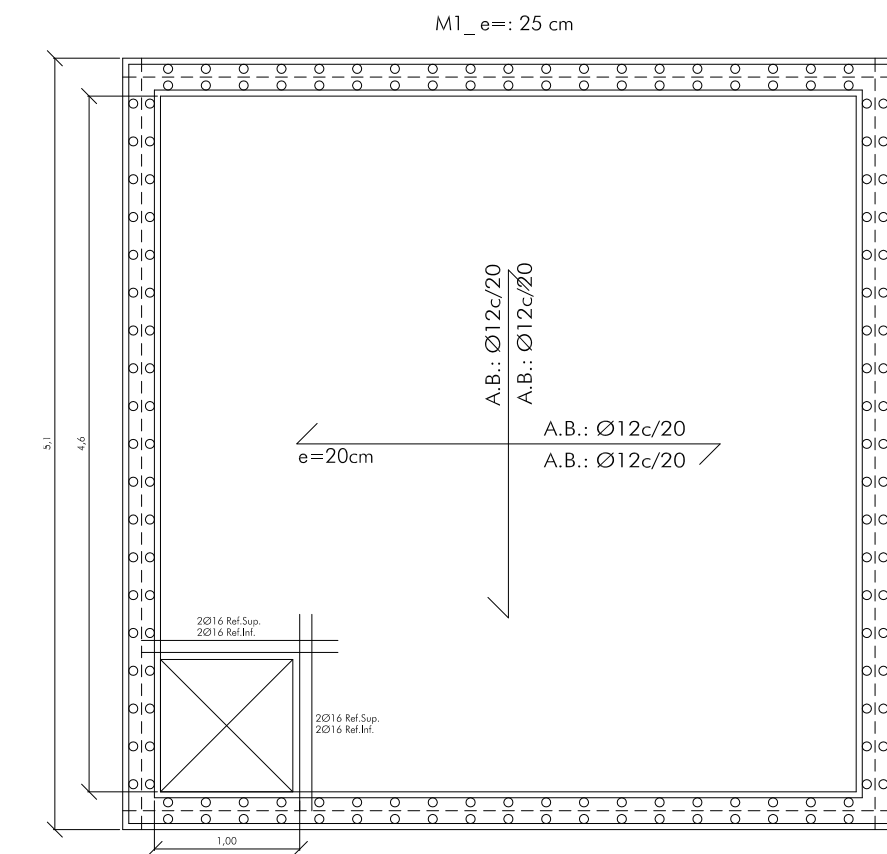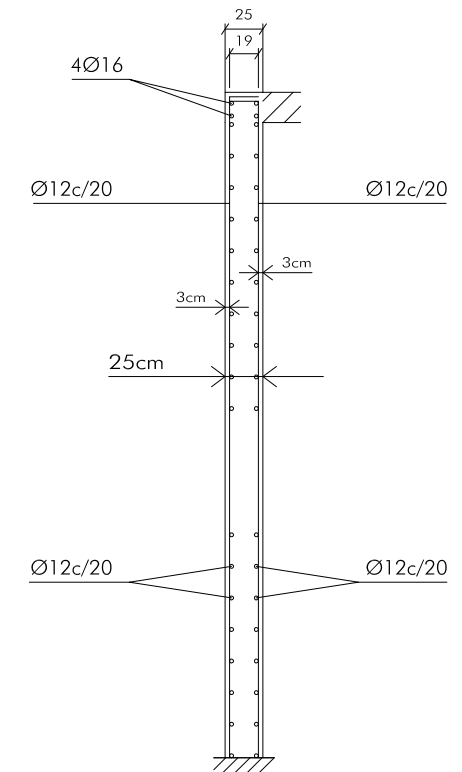

PLANTA TAPA

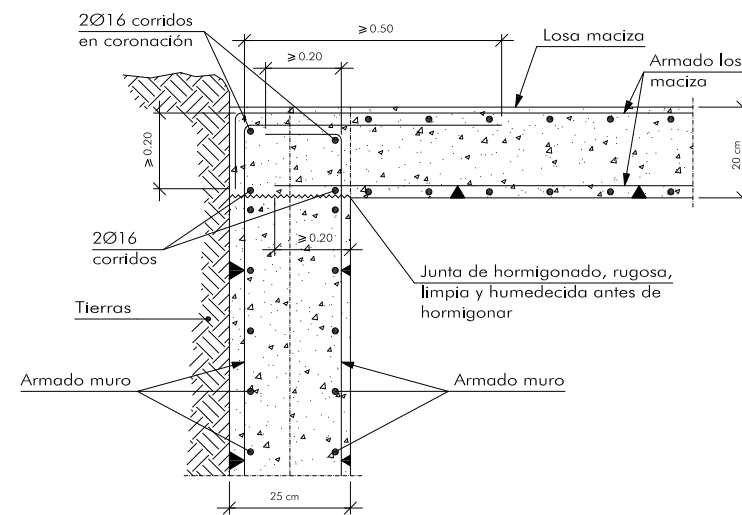


DETALLE ARMADOS _ S/E

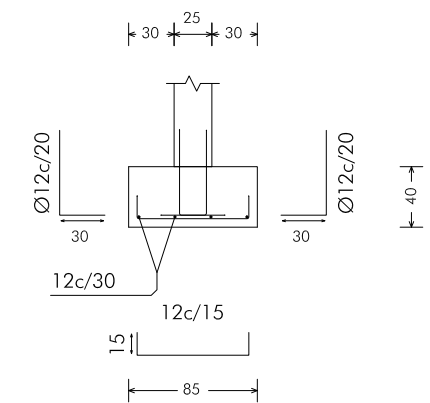


SECCIÓN MURO Y ZAPATA

E_1/50	PROPIEDAD JUNTA DE COMPENSACIÓN CAMPONECHA	PROYECTO DE URBANIZACIÓN DE POLÍGONO RESIDENCIAL "CAMPONECHA" DUEÑAS, PALENCIA
JUN '10	ARQUITECTO MARTA MARÍA MINGUEZ RODRÍGUEZ	POZO DE TORMENTAS


1	ENTRADA AGUA RESIDUAL
2	AIRE
3	SALIDA E.D.A.R.

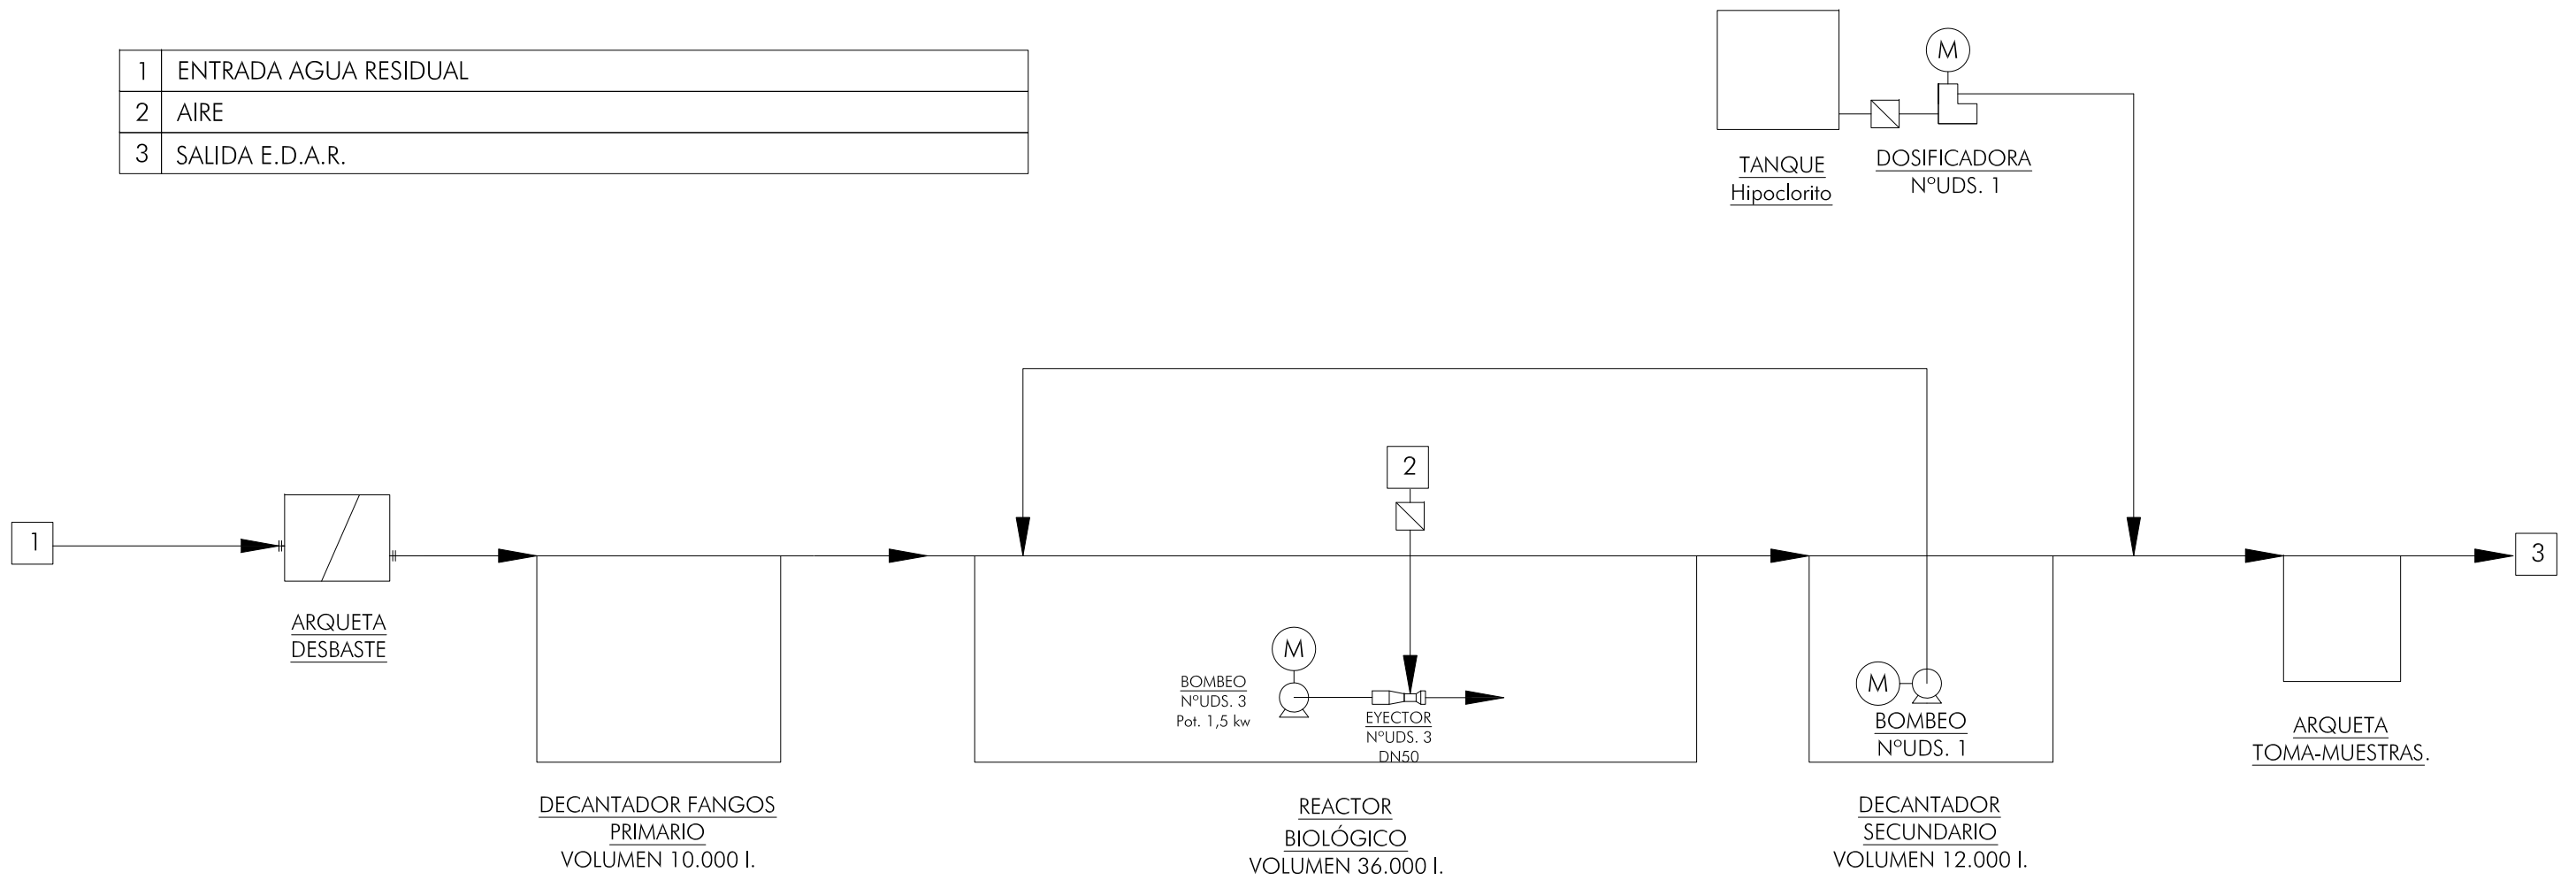

E_S/E	PROPIEDAD JUNTA DE COMPENSACIÓN CAMPONECHA	PROYECTO DE URBANIZACIÓN DE POLÍGONO RESIDENCIAL "CAMPONECHA" DUEÑAS, PALENCIA
MAY '10	ARQUITECTO MARTA MARÍA MINGUEZ RODRÍGUEZ	ESQUEMA DE PRINCIPIO DEPURADORA

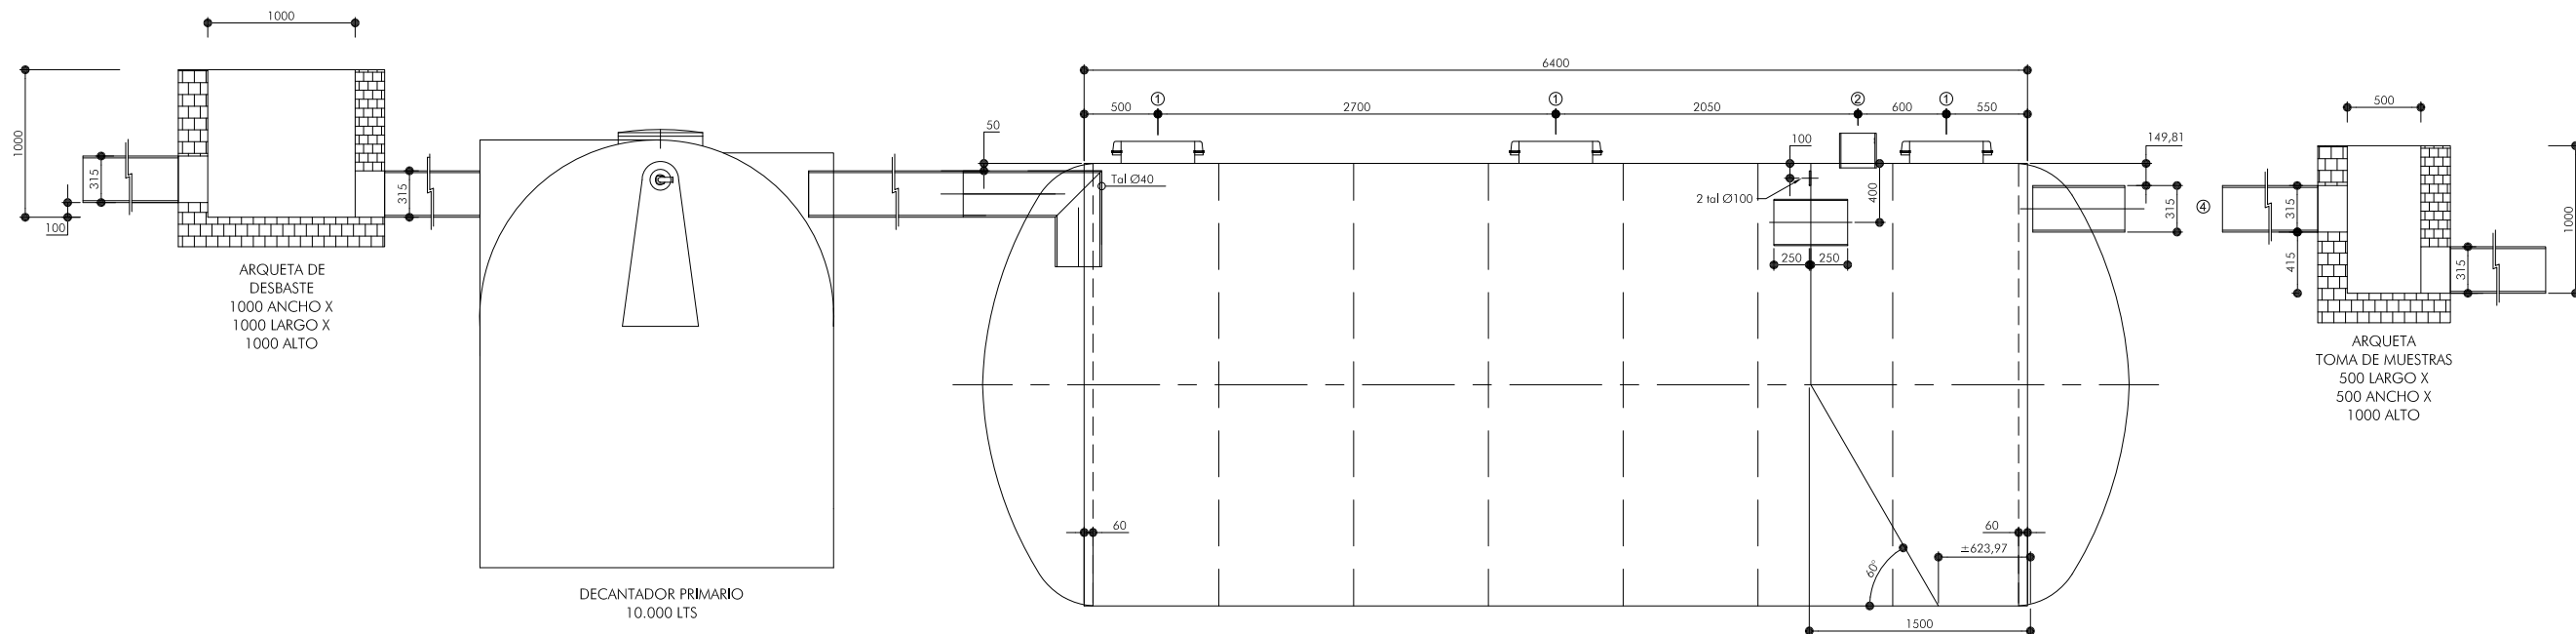

ALZADO

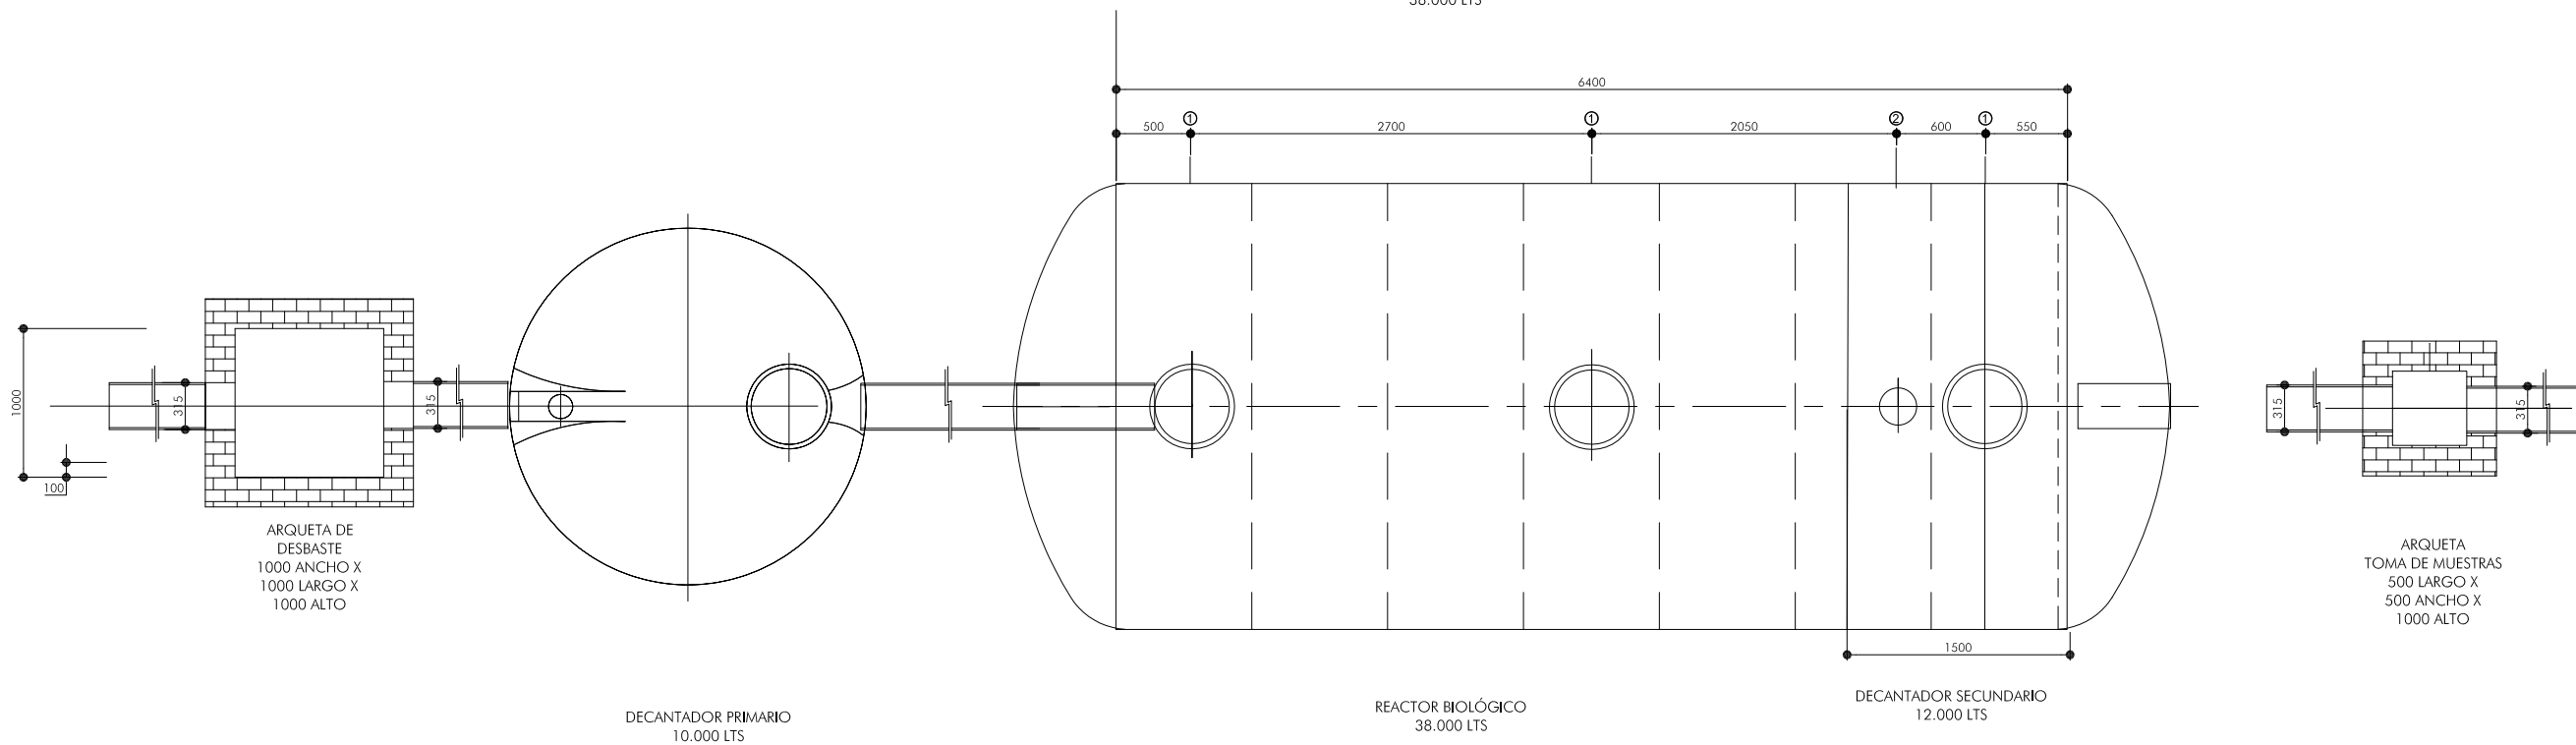

PLANTA

E_1/50	PROPIEDAD JUNTA DE COMPENSACIÓN CAMPONECHA	PROYECTO DE URBANIZACIÓN DE POLÍGONO RESIDENCIAL "CAMPONECHA" DUEÑAS, PALENCIA
MAY '10	ARQUITECTO MARTA MARÍA MINGUEZ RODRÍGUEZ	PLANTA Y ALZADO DEPURADORA