

EC

S=418,35

38


S=1221,51

7

S=1001

LEYENDA

-  PINO
-  FRESNO
-  LAVANDA (AROMÁTICA)
-  ROMERO (AROMÁTICA)
-  LIGUSTRUM
-  ESPINO
-  ROSA CANINA
-  SAUCO
-  ARENA
-  GRAVA
-  TERRENO NATURAL
-  TIERRA COMPACTADA
-  BANCOS DE HORMIGÓN Y MADERA
-  LUMINARIAS
-  PAPELERAS

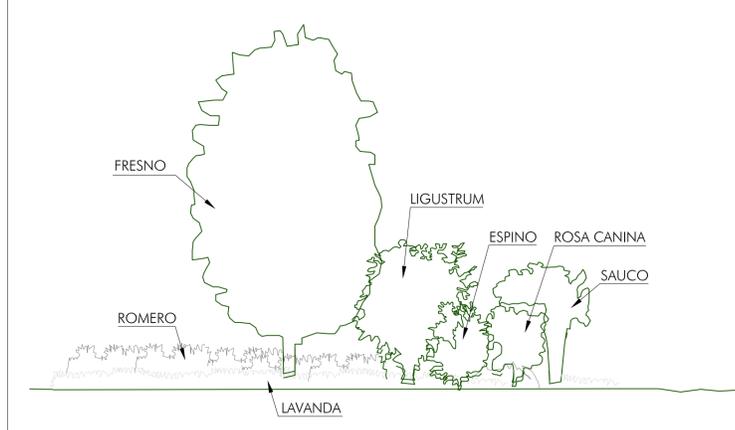

28

S=1002,86


S=1024,1

E 1:200	PROPIEDAD JUNTA DE COMPENSACIÓN CAMPONECHA	PROYECTO DE URBANIZACIÓN DEL PP "CAMPONECHA"
	ARQUITECTO MARTA MARÍA MINGUEZ RODRIGUEZ	DUEÑAS, PALENCIA
JUN '10		DISTRIBUCIÓN

DIBUJADO R. Rubio REVISIÓN -/-/

7.1

AS

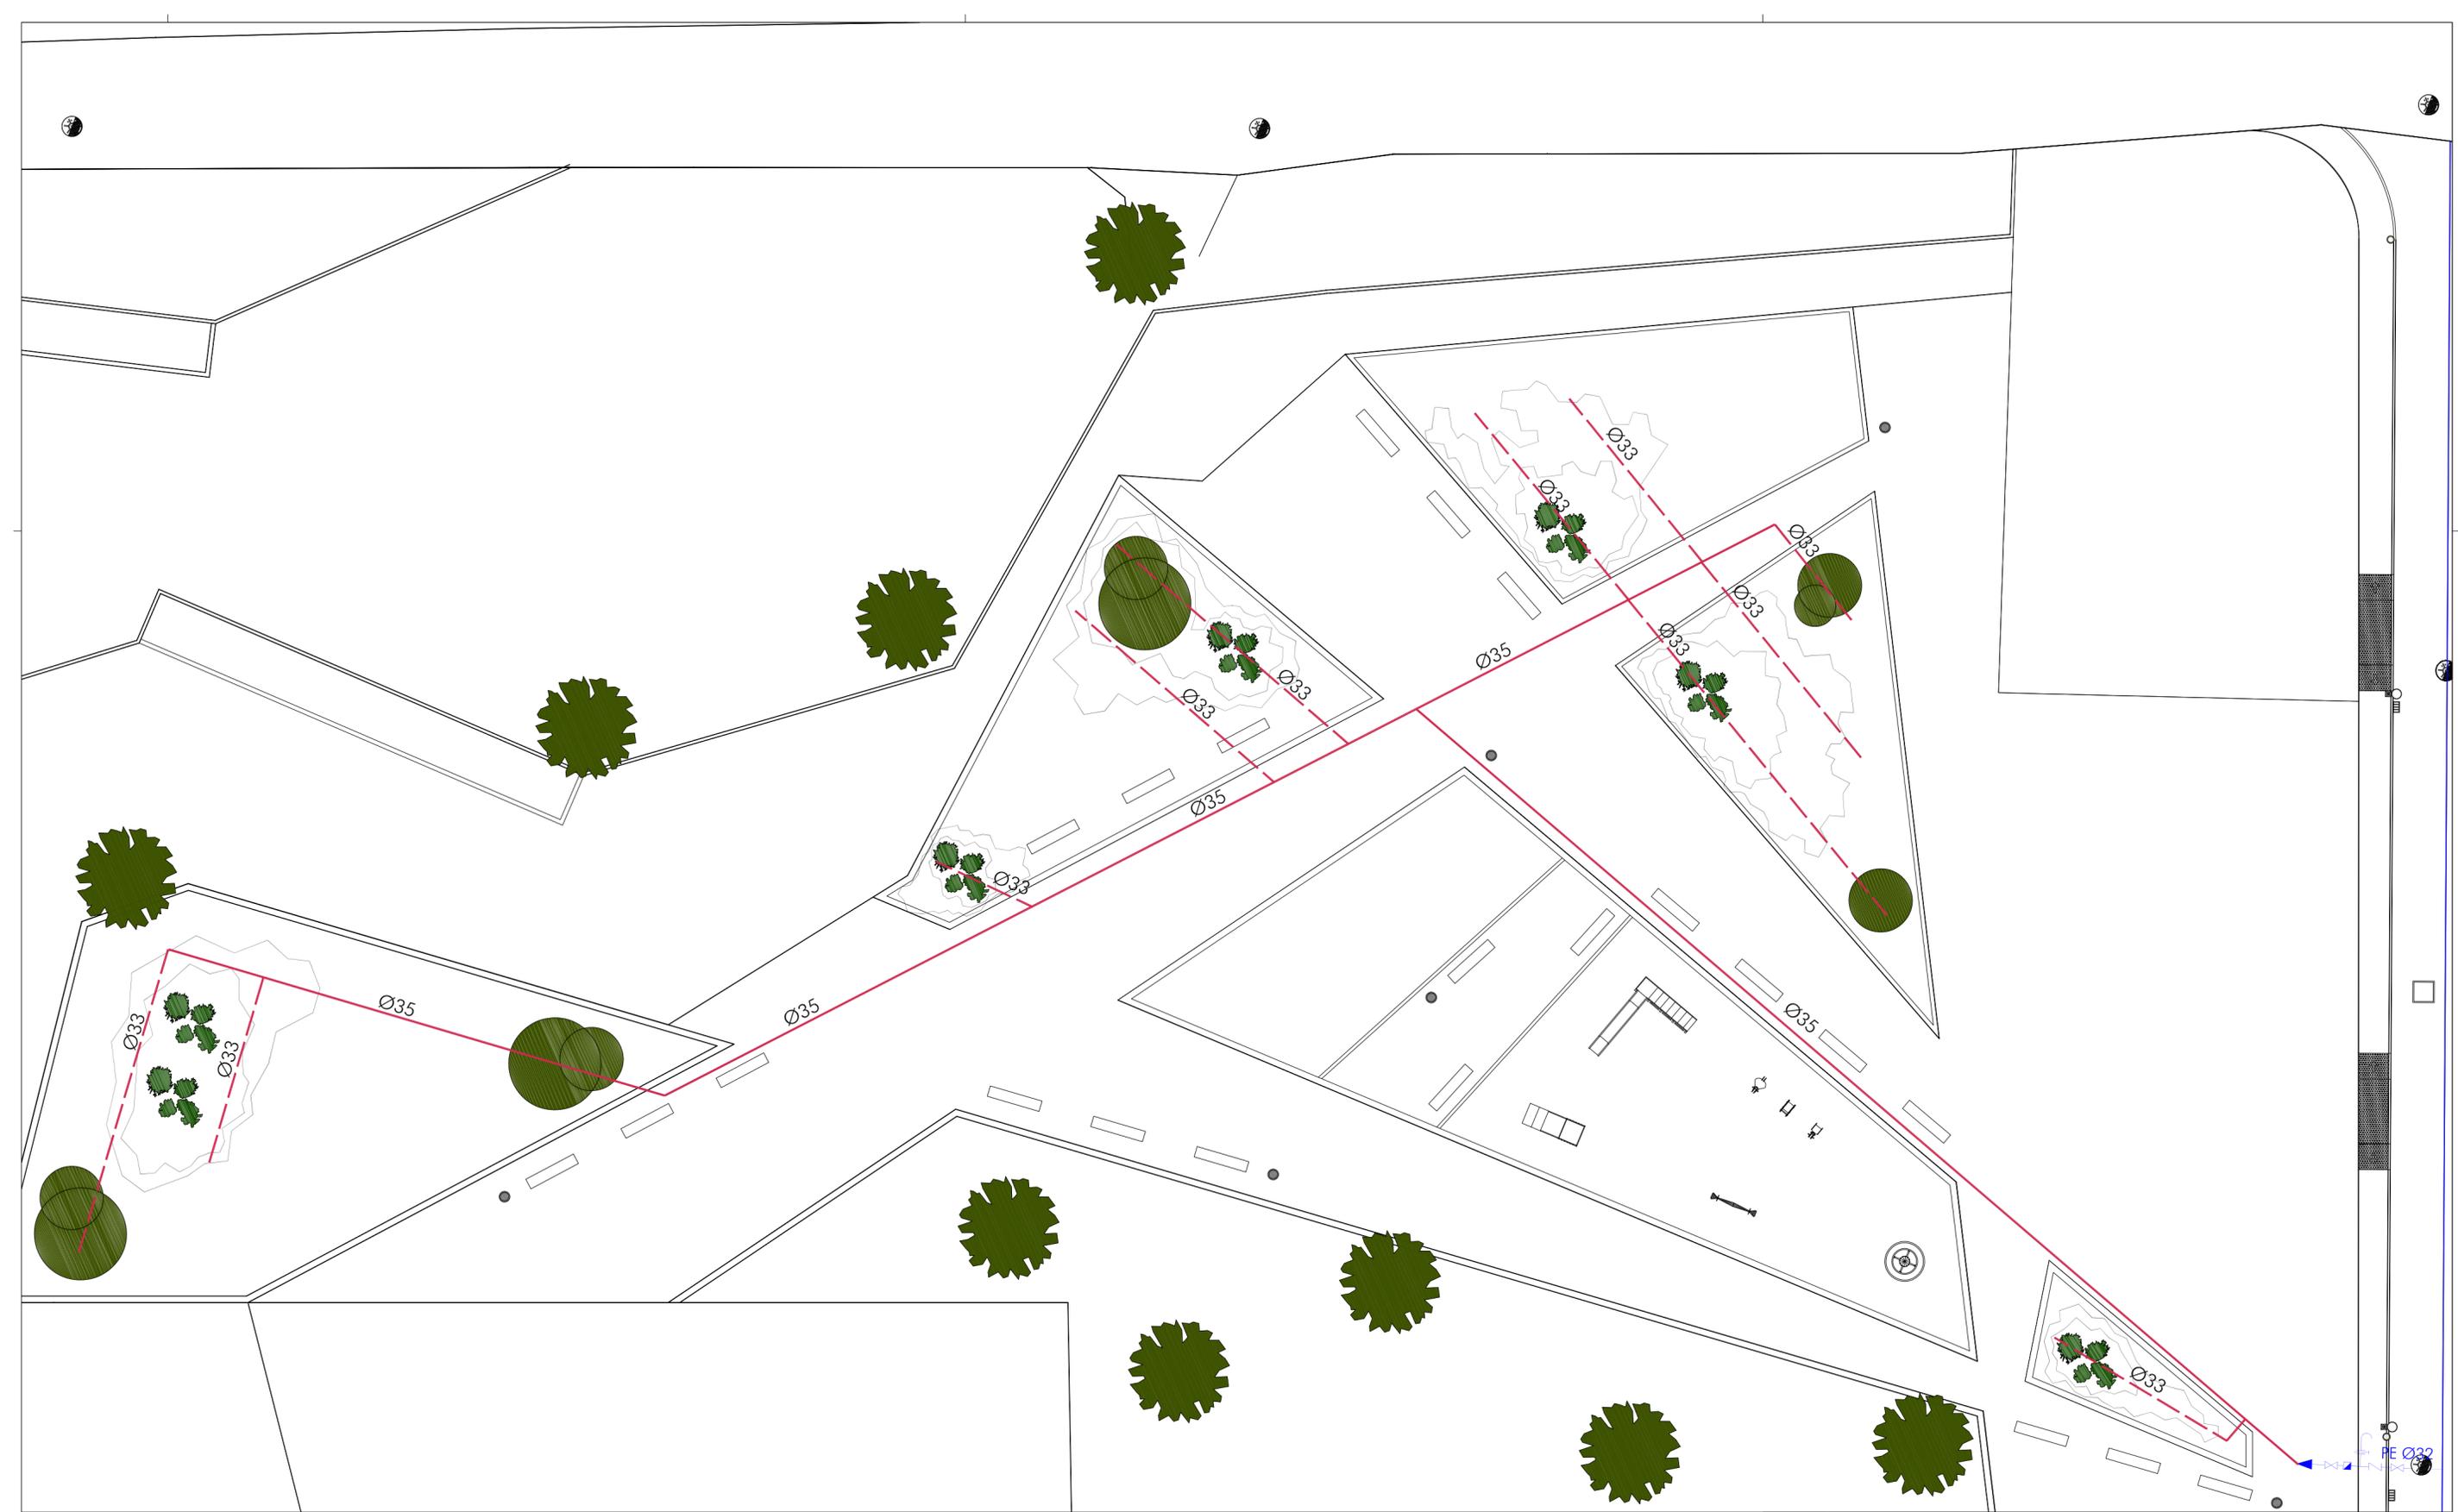

LEYENDA	
	TUBERÍA DE POLIETILENO DE BAJA DENSIDAD DE Ø33 CON GOTEO INTEGRADO AUTOLIMPIANTE Y AUTOCOMPENSANTE
	TUBERÍA DE POLIETILENO DE BAJA DENSIDAD DE Ø35

E 1:200	PROPIEDAD JUNTA DE COMPENSACIÓN CAMPONECHA	PROYECTO DE URBANIZACIÓN DEL PP "CAMPONECHA" DUEÑAS, PALENCIA
	ARQUITECTO MARTA MARÍA MINGUEZ RODRÍGUEZ	DISTRIBUCIÓN RIEGO
JUN '10	DIBUJADO R.Rubio	REVISIÓN -/-

7.2