


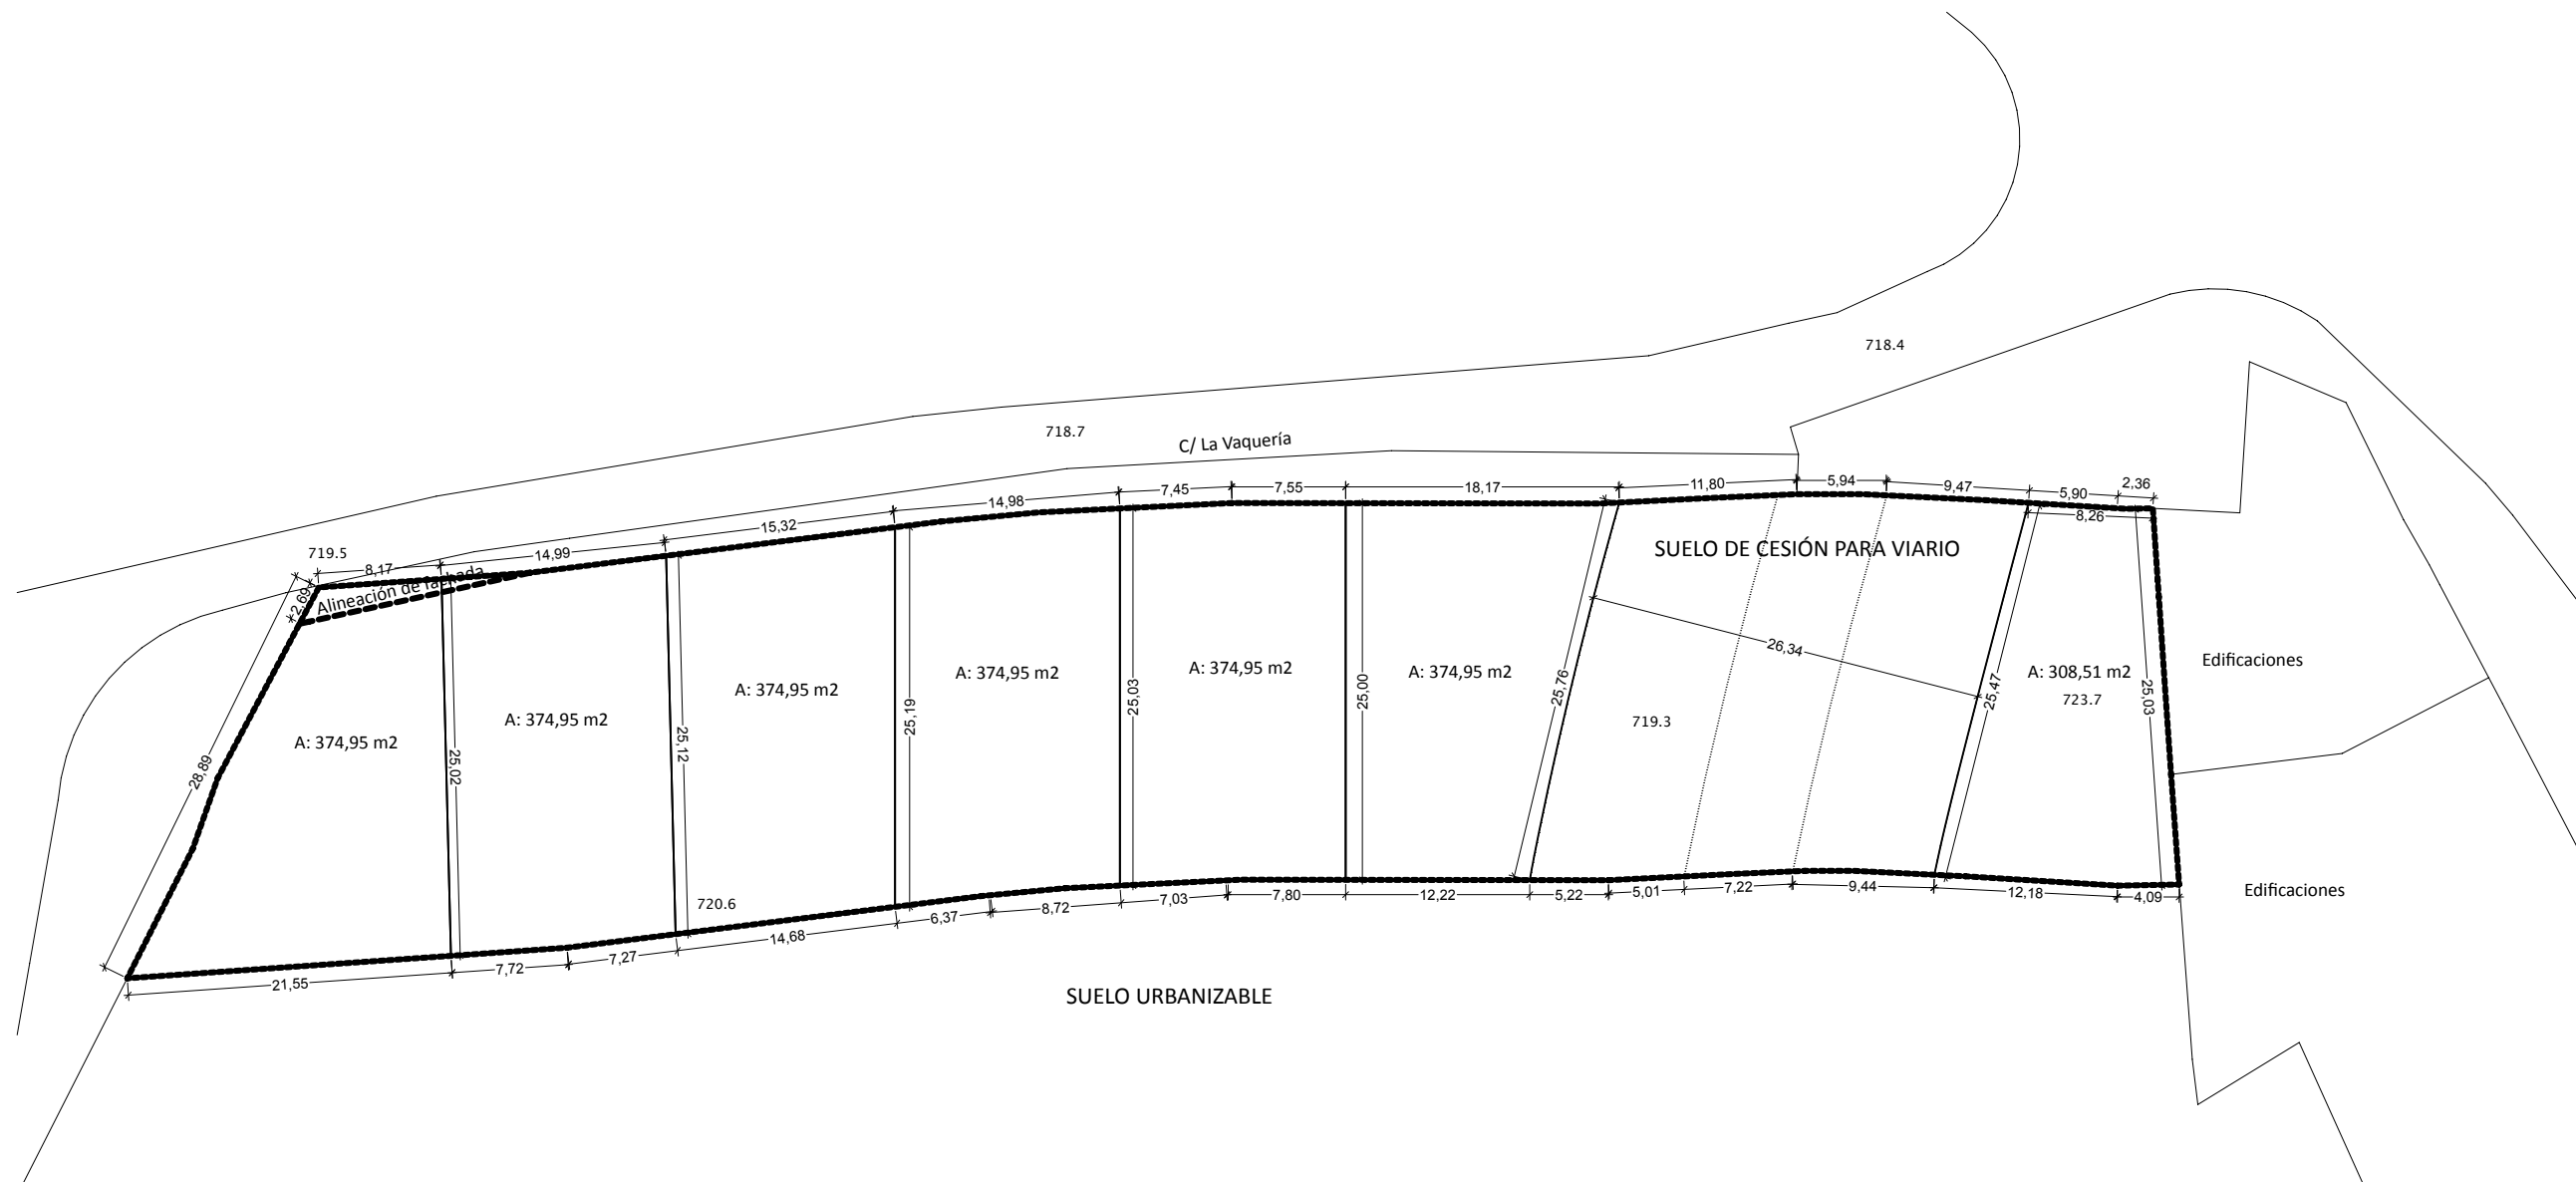

ESTUDIO DE DETALLE C/ LA VAQUERÍA

C/ la Vaquería. Dueñas (Palencia)

A.06 Plano de cotas, alineaciones y rasantes

1:500

arquitecto:
José Emilio Nogués Mediavilla

Propiedad:
Hnos. Machimbarrenra Monedero

2011-NG-25

Jun. 2012