



RED DE ALUMBRADO PÚBLICO Y E.E.

[E: 1/1000]

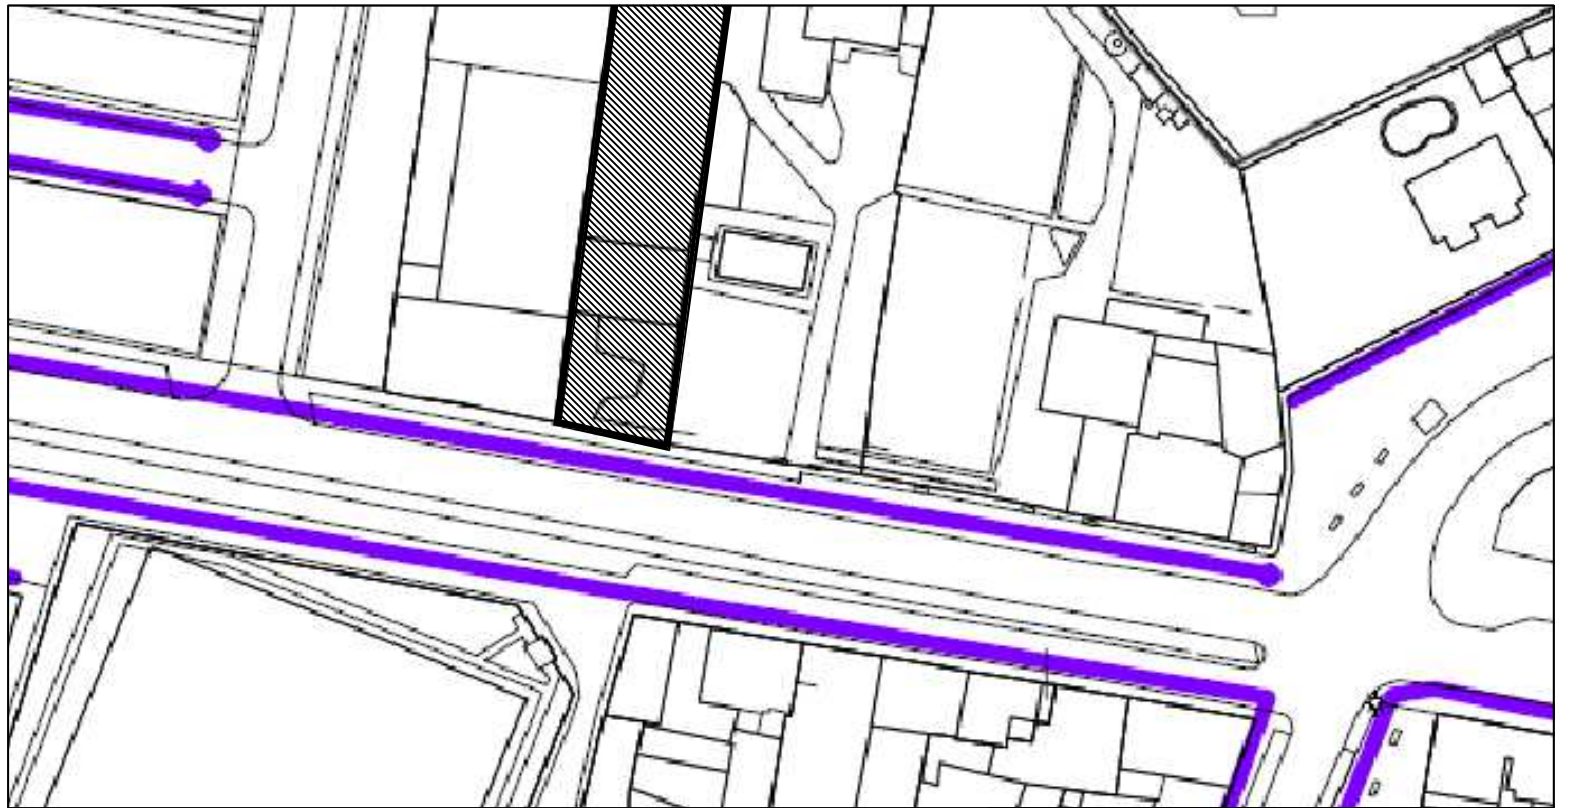

RED DE ABASTECIMIENTO DE AGUA

[E: 1/1000]

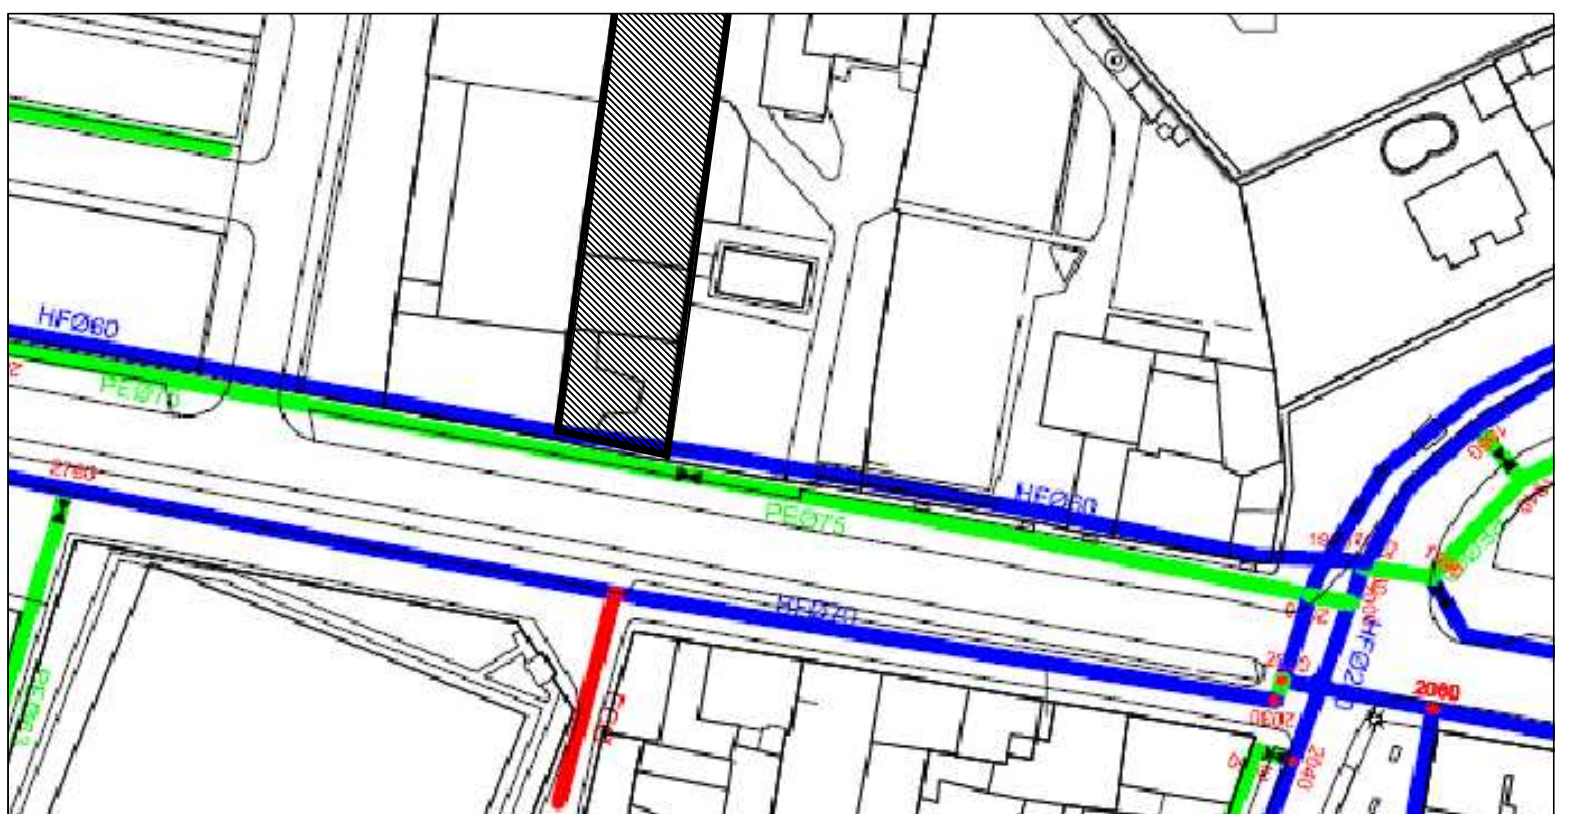

RED DE SANEAMIENTO

[E: 1/1000]

