



E 1:750	PROPIEDAD JUNTA DE COMPENSACIÓN CAMPONECHA	PROYECTO DE URBANIZACIÓN DEL PP "CAMPONECHA" DUEÑAS, PALENCIA
	ARQUITECTO MARTA MARÍA MINGUEZ RODRÍGUEZ	ESTADO PREVIO A URBANIZAR
JUN '10	DIBUJADO R.Rubio	REVISOR -/-

2.1



E 1:750	PROPIEDAD JUNTA DE COMPENSACIÓN CAMPONECHA	PROYECTO DE URBANIZACIÓN DEL PP "CAMPONECHA" DUEÑAS, PALENCIA
	ARQUITECTO MARTA MARÍA MINGUEZ RODRÍGUEZ	PLANTA GENERAL SISTEMA DE VIARIOS
JUN '10	DIBUJADO R. Rubio	REVISIÓN -/-/-

2.2



		<b>PROYECTO DE URBANIZACIÓN DEL PP "CAMPONECHA"</b> <b>DUEÑAS, PALENCIA</b>	
E 1:200 PROPIEDAD JUNTA DE COMPENSACIÓN CAMPONECHA	ARQUITECTO MARTA MARÍA MINGUEZ RODRÍGUEZ	<b>PLANO GUIA DETALLES</b>	
JUN '10			
		DIBUJADO R.Rubio      REVISIÓN -/-/-	



EC

S=418,35

pozo

38  
S=1221,51

37  
S=1001,98

41  
S=1169,16

40  
S=1145,56

36  
S=3840,12

35  
S=1489,11

29

27  
S=211,60

PROYECTO DE URBANIZACIÓN DEL PP "CAMPONECHA" DUEÑAS, PALENCIA	
PROPIEDAD JUNTA DE COMPENSACIÓN CAMPONECHA	DETALLE 1
ARQUITECTO MARTA AMBA MINGUEZ RODRÍGUEZ	
E 1:200	
JUN '10	
DIBUJADO F.R. López	REVISIÓN -/-/-

231



S=1769,17

ED

pozo pozo

pozo

28

S=1002,86

S=1024,14

S=1007,42

31

S=1000,77

32

S=1976,34

S=1002,69

16

S=2206,40

S=1059,87

17

S=1031,81

18

S=1001,68

19

S=1002,32

20

S=1912,25

21

S=1000,88

22

23

24

15

S=1145,37

14

GRAVERAS  
DE

PROYECTO DE URBANIZACIÓN DEL PP "CAMPONECHA"	
DUEÑAS, PALENCIA	
PROPIEDAD JUNTA DE COMPENSACIÓN CAMPONECHA	E 1:200
ARQUITECTO MARTA AMBA MINGUEZ RODRÍGUEZ	DETALLE 2
JUN '10	2.3.2




CARRETERA DE VALORIA LA BUENA


E 1:200	PROPIEDAD JUNTA DE COMPENSACIÓN CAMPONECHA	PROYECTO DE URBANIZACIÓN DEL PP "CAMPONECHA"
	ARQUITECTO MARTA AMBA MINGUEZ RODRÍGUEZ	DUEÑAS, PALENCIA
JUN '10		DETALLE 3
DIBUJADO R.Rubio		REVISIÓN -/-/-

2.3.3




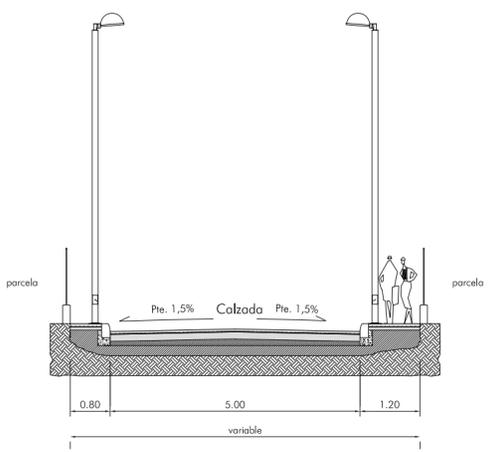


SECCIÓN 1

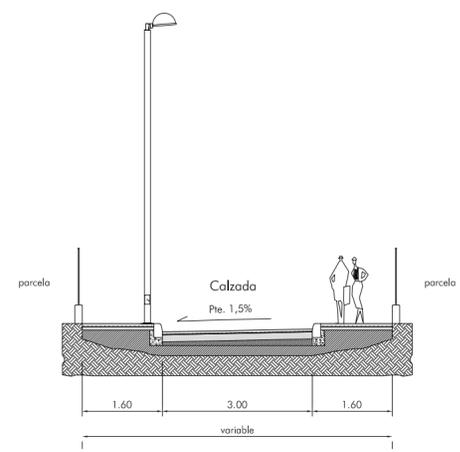


SECCIÓN 2

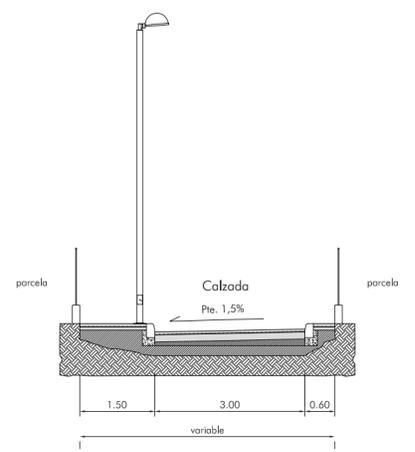


SECCIÓN 3

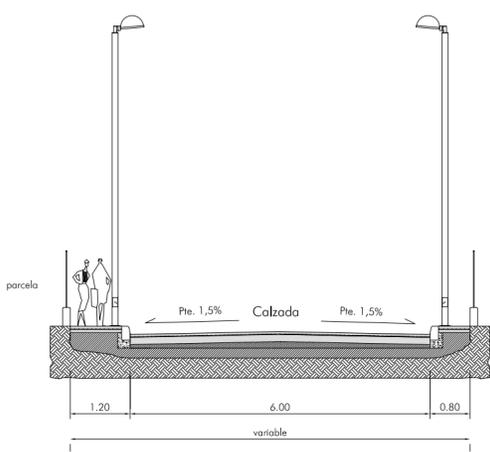


SECCIÓN 4

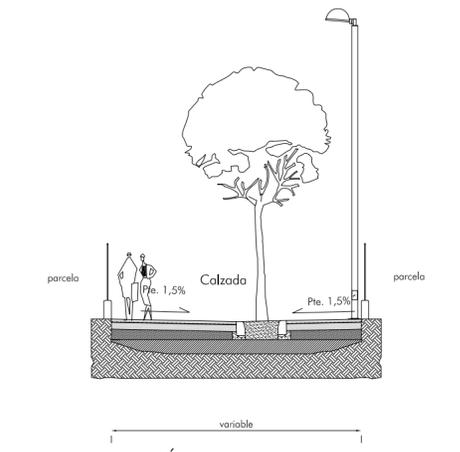


SECCIÓN 5

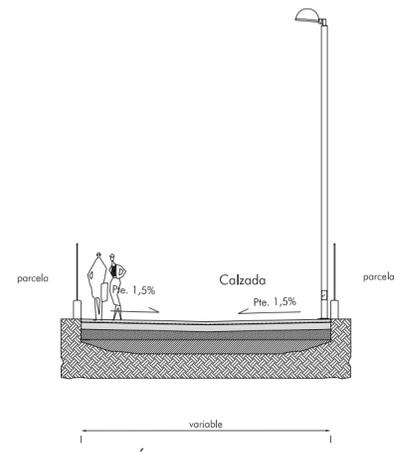


SECCIONES 6 y 7

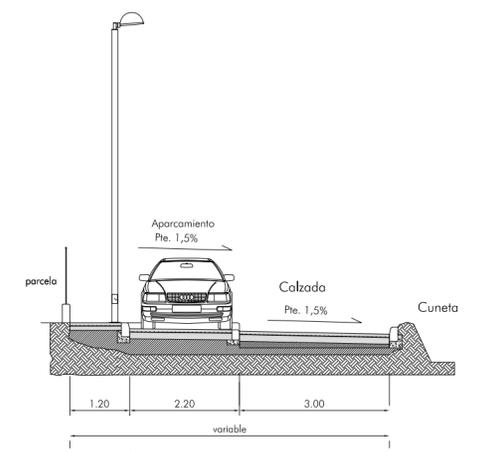

SECCIÓN 8

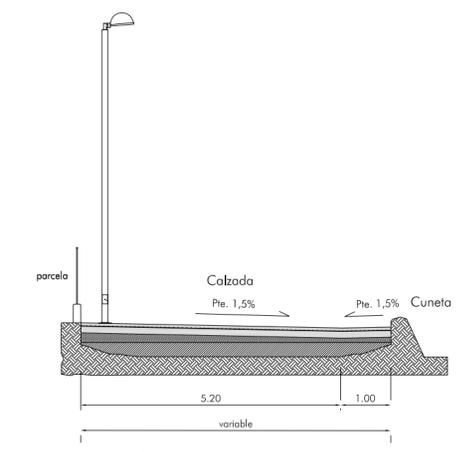

SECCIÓN 9

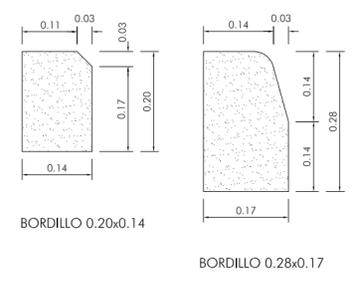


DETALLE BORDILLOS E 1\_10



ESQUEMA PLANTA E 1\_1500

SECCIONES VIALES E 1\_100

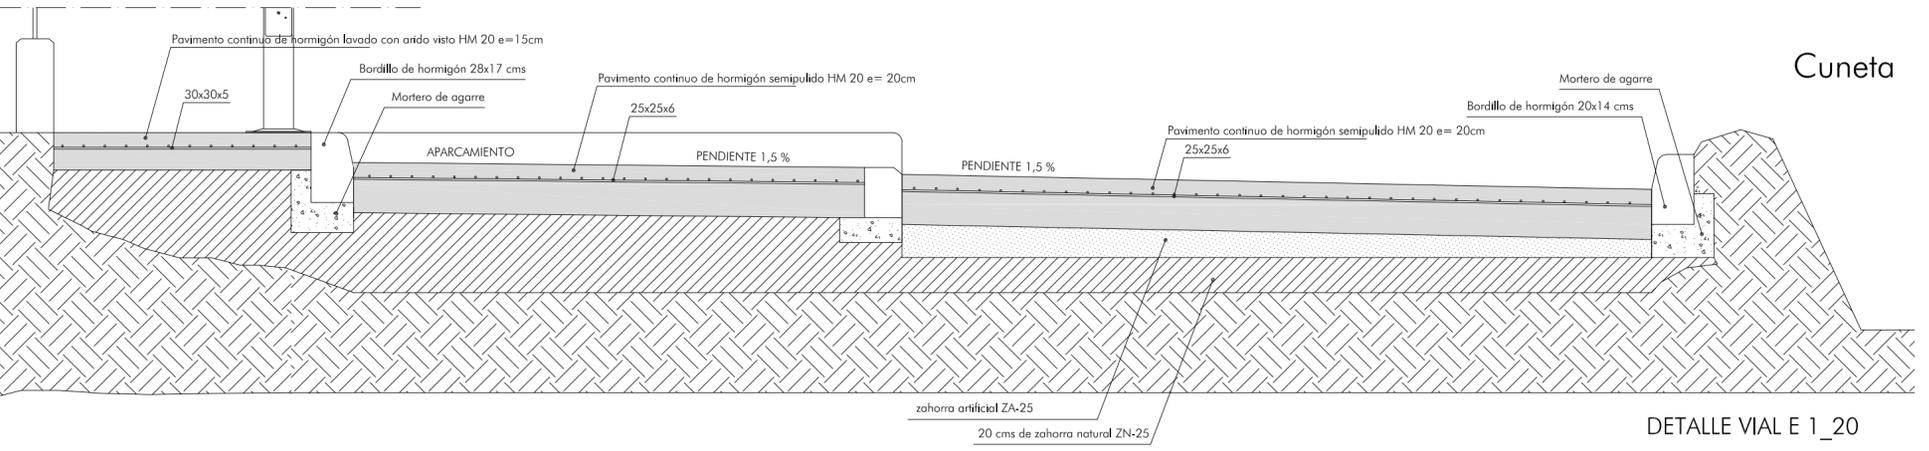


DETALLE VIAL E 1\_20

E 1:1500	PROPIEDAD JUNTA DE COMPENSACIÓN CAMPONECHA	PROYECTO DE URBANIZACIÓN DEL PP "CAMPONECHA" DUEÑAS, PALENCIA
E 1:100		
E 1:20		
E 1:10	ARQUITECTO MARTA MARÍA MINGUEZ RODRÍGUEZ	SECCIONES VIALES
JUN '10		
DIBUJADO R.Rubio		REVISIÓN -/-/-


2.5



### BOCA DE INCENDIO

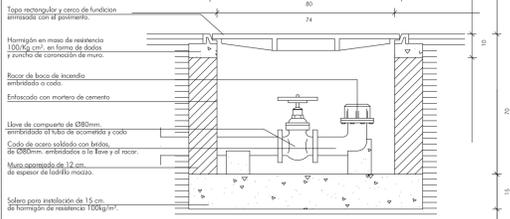


Sección

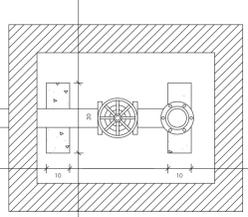

cotas en cm

### TAPA PARA HIDRANTES EXTERIORES

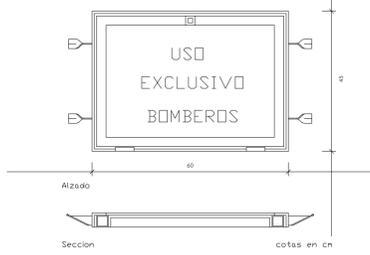

### LEYENDA

-  BOCA DE INCENDIO
-  RED DE GENERAL DE ABASTECIMIENTO DE AGUA

E 1:3000 E 1:750	PROPIEDAD JUNTA DE COMPENSACIÓN CAMPONECHA	PROYECTO DE URBANIZACIÓN DE POLÍGONO RESIDENCIAL "CAMPONECHA" DUEÑAS, PALENCIA
	ARQUITECTO MARTA MARÍA MINGUEZ RODRIGUEZ	SISTEMA DE P.C.I.
JUN '10	DIBUJADO R. Rubio REVISOR -/-/-	