



ALUMBRADO PÚBLICO Y E.E.

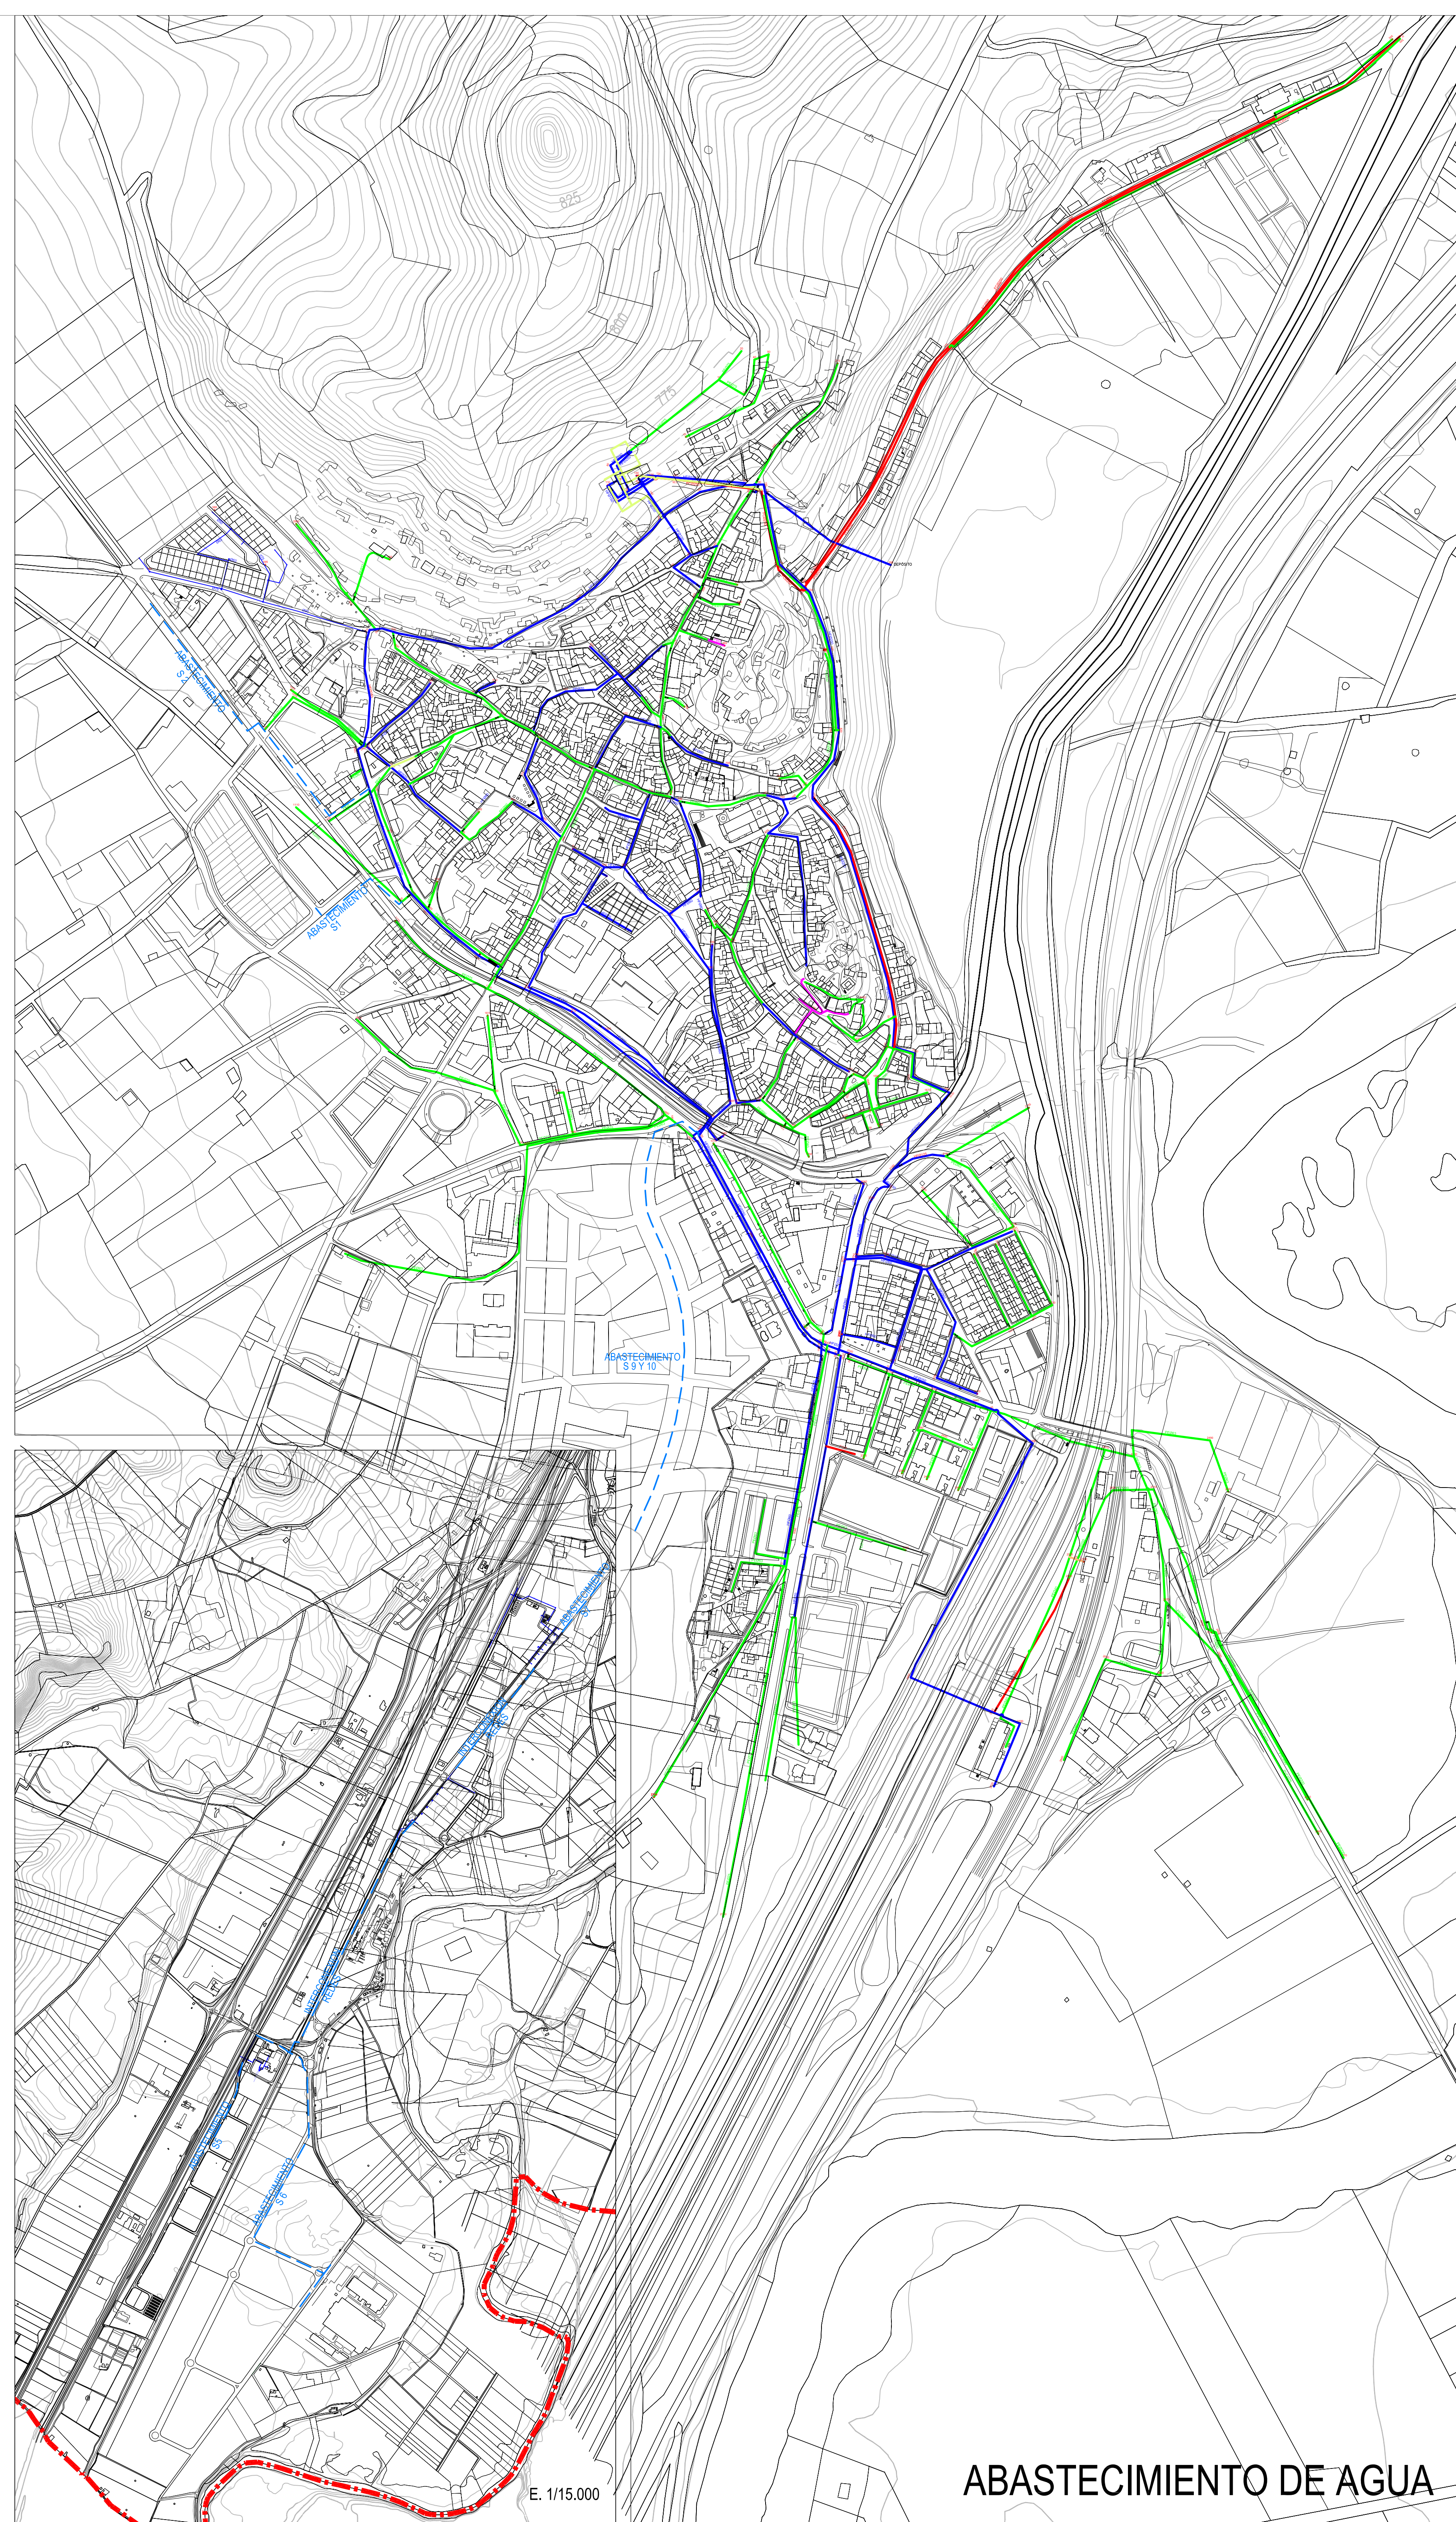

ABASTECIMIENTO DE AGUA

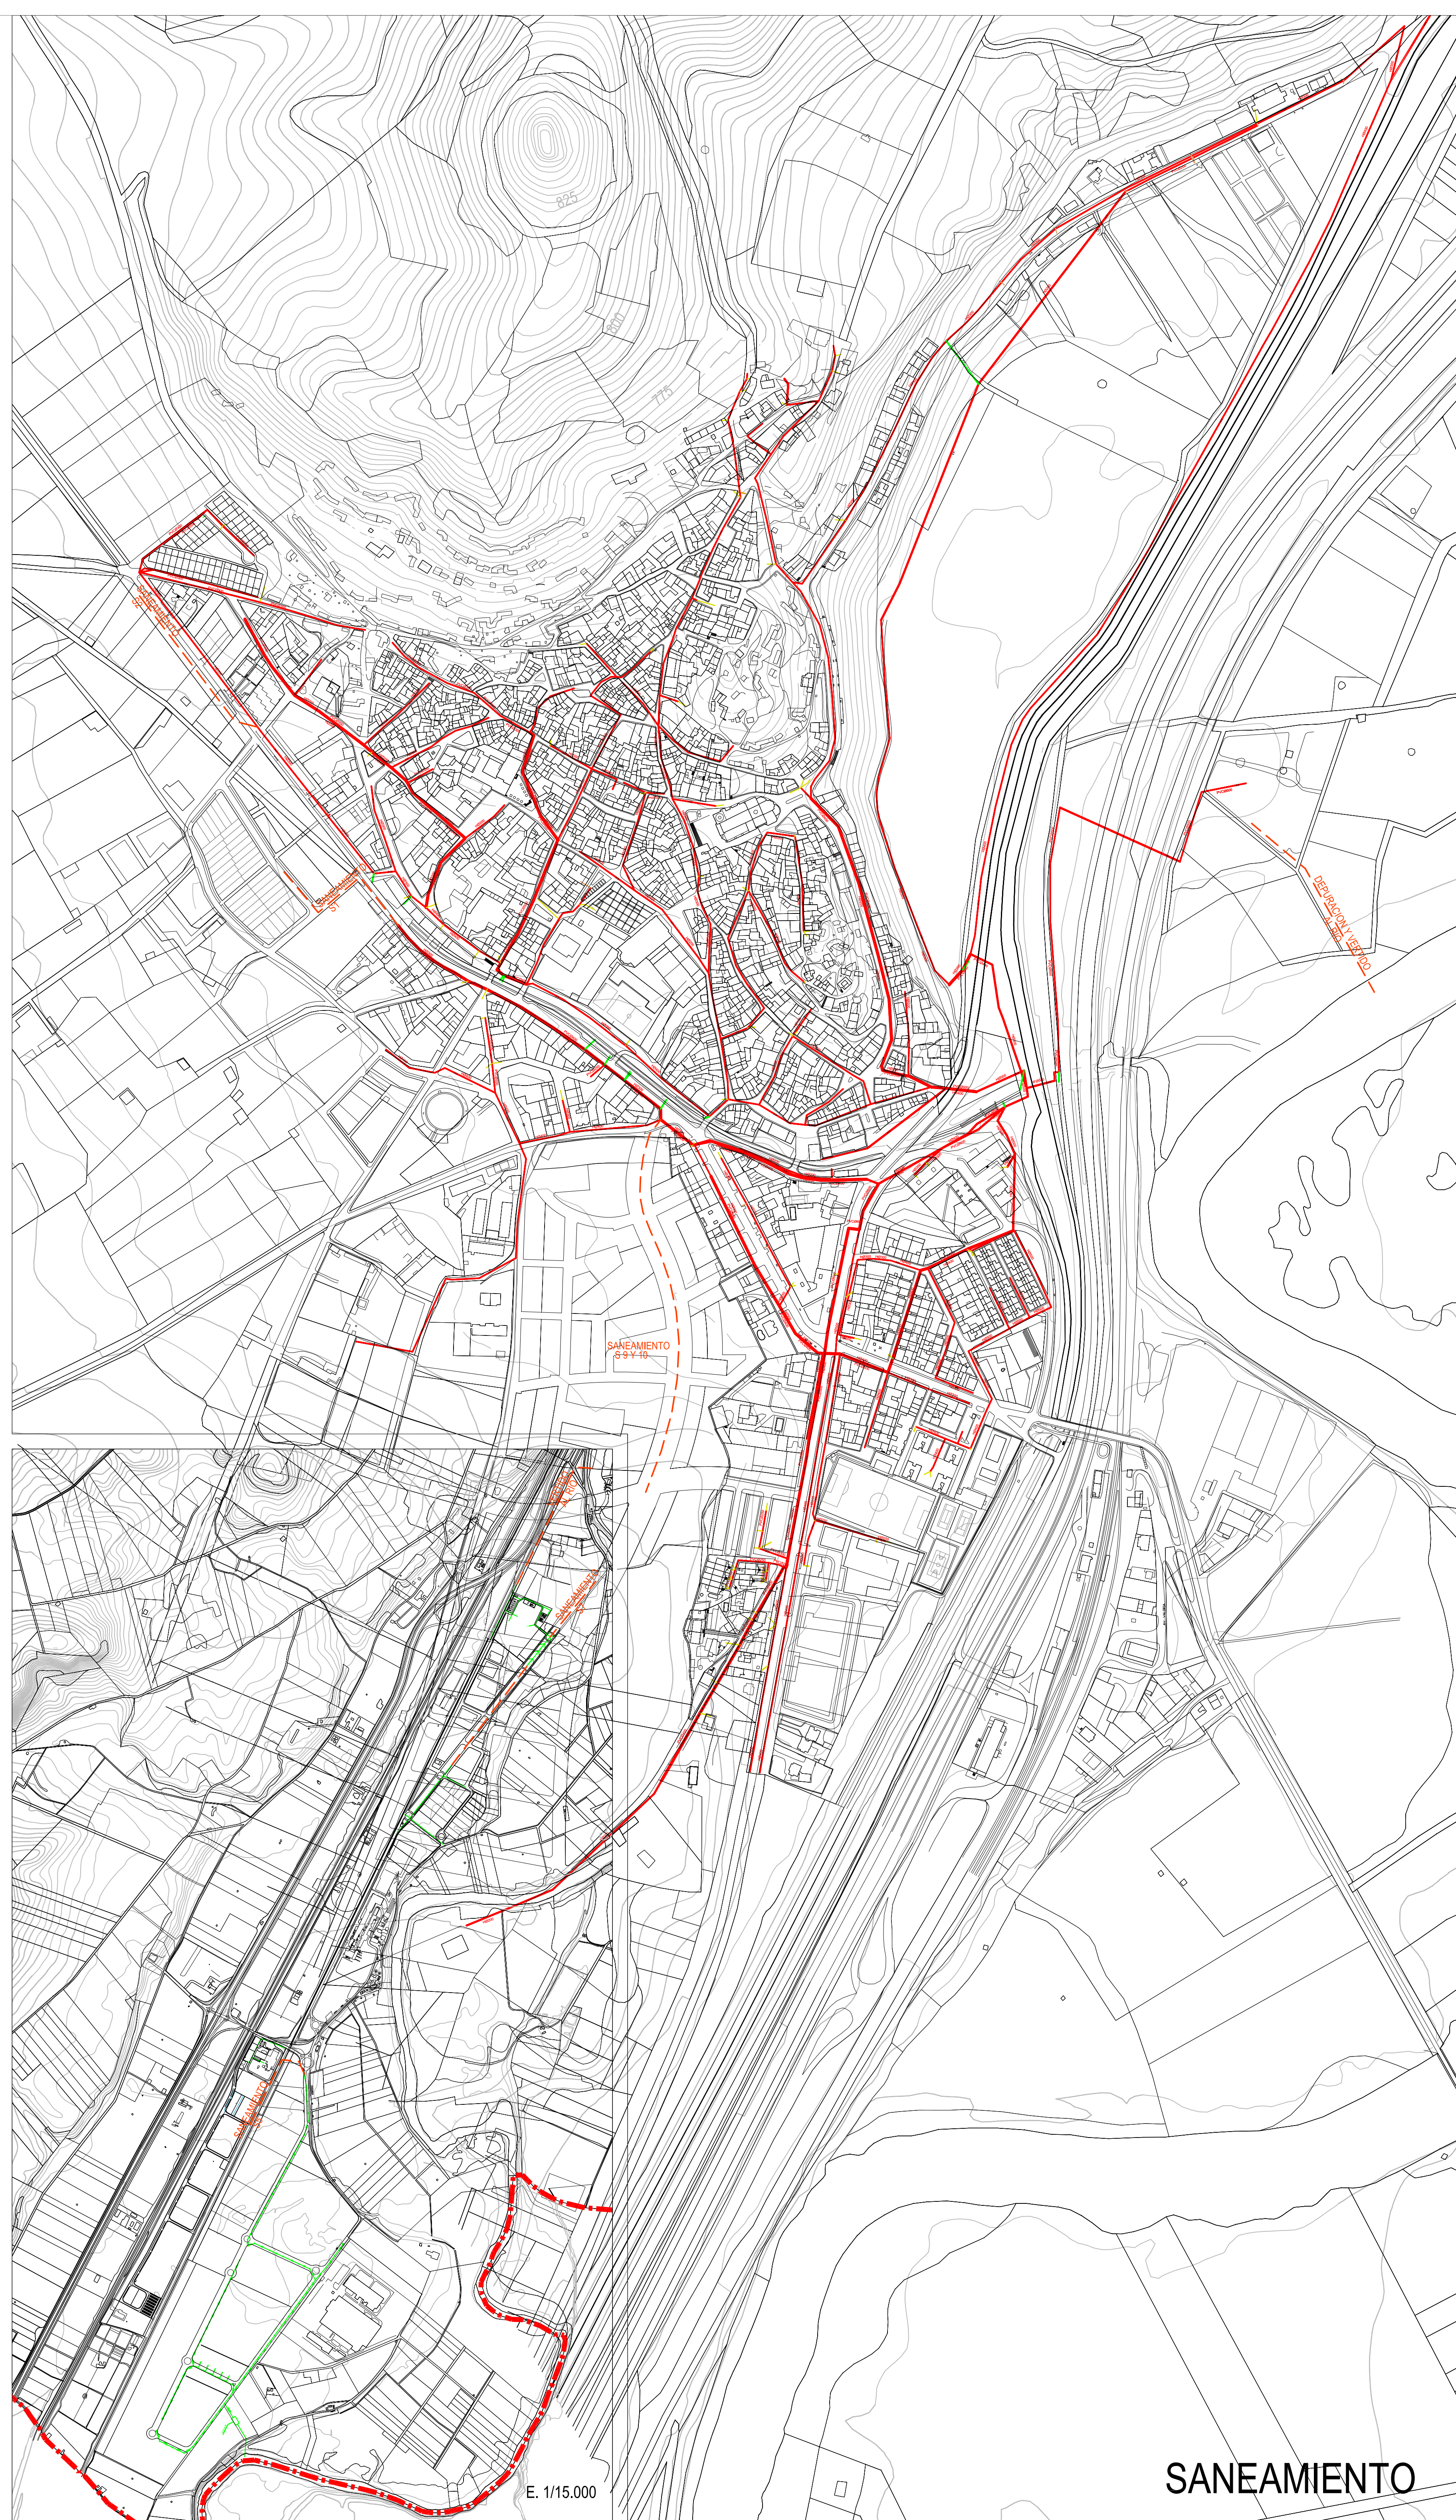

SANEAMIENTO

PLAN GENERAL DE ORDENACIÓN URBANA

DUEÑAS

ORDENACIÓN

INFRAESTRUCTURAS
ALUMBRADO PÚBLICO Y E.E.
ABASTECIMIENTO DE AGUA
SANEAMIENTO

E. 1/3.000

12

PROMOTOR:
AYUNTAMIENTO DE DUEÑAS
(PALENCIA)

REDACTORES:
JOSE ANTONIO FLÓREZ GONZÁLEZ
ARQUITECTO

FRANCISCO BLANCO VELASCO
ARQUITECTO

ALFONSO GONZÁLEZ GAISÁN
ARQUITECTO

JULIO 2013

0 30 150 225

EDIFICACIÓN, URBANISMO Y MEDIO AMBIENTE S.L.P.

AYUNTAMIENTO DE DUEÑAS